



Begane grond

schaal 1 : 50

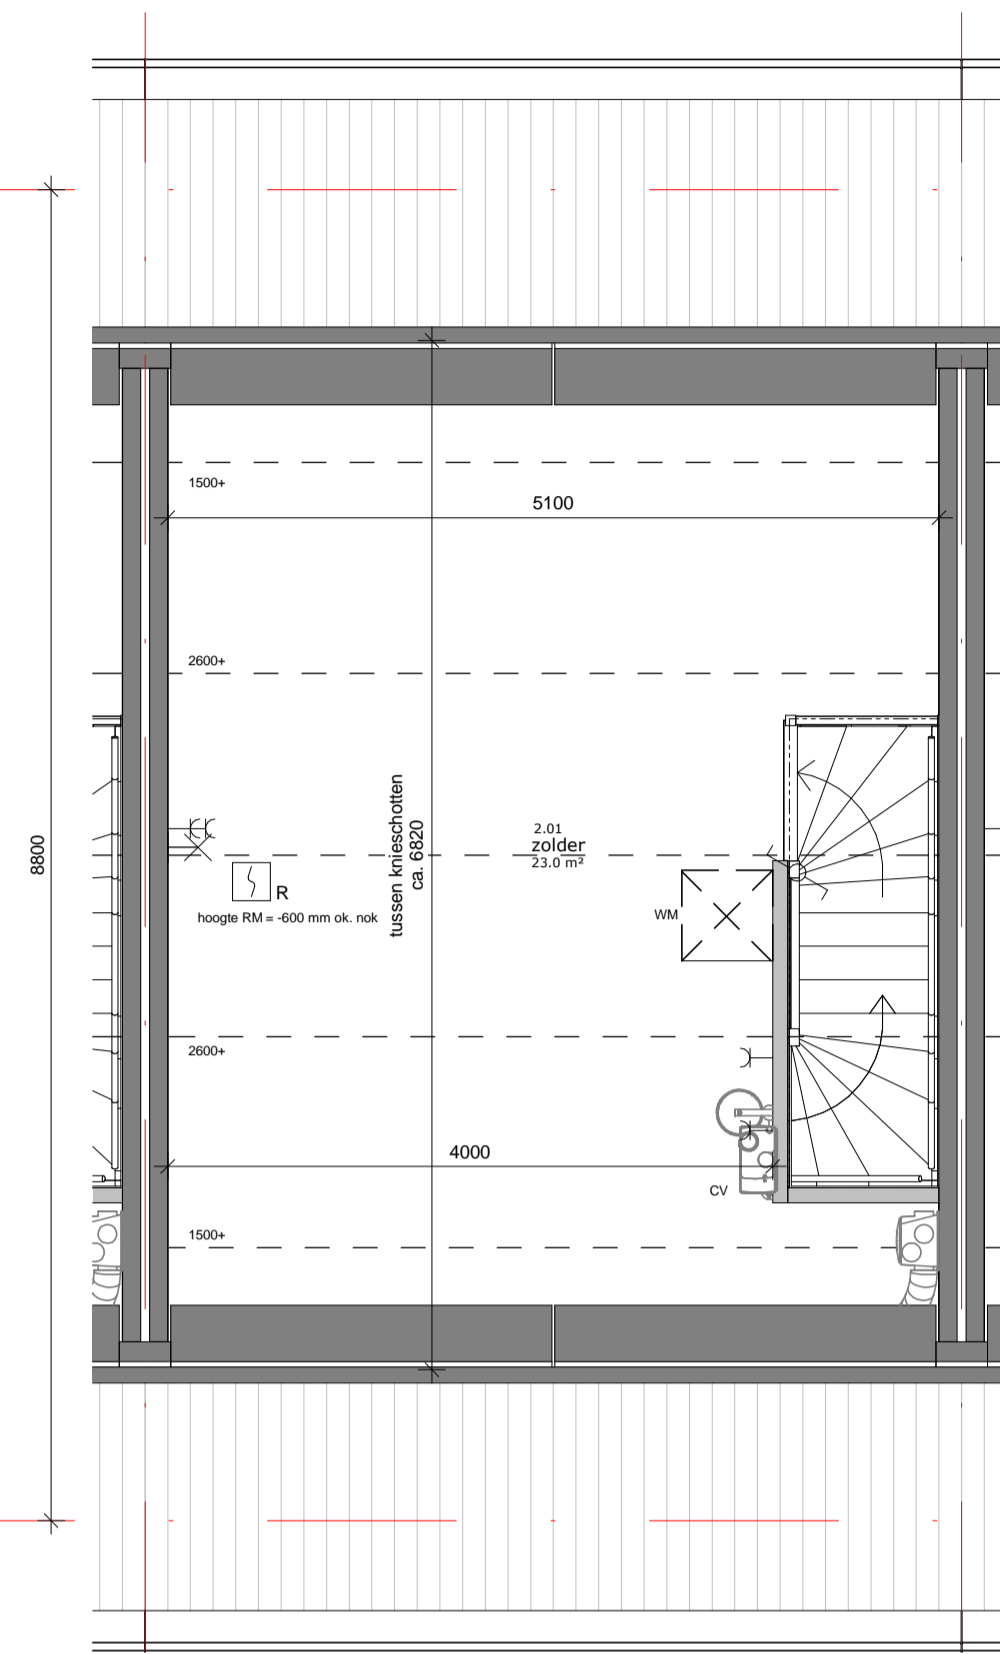

2e Verdieping

schaal 1 : 50

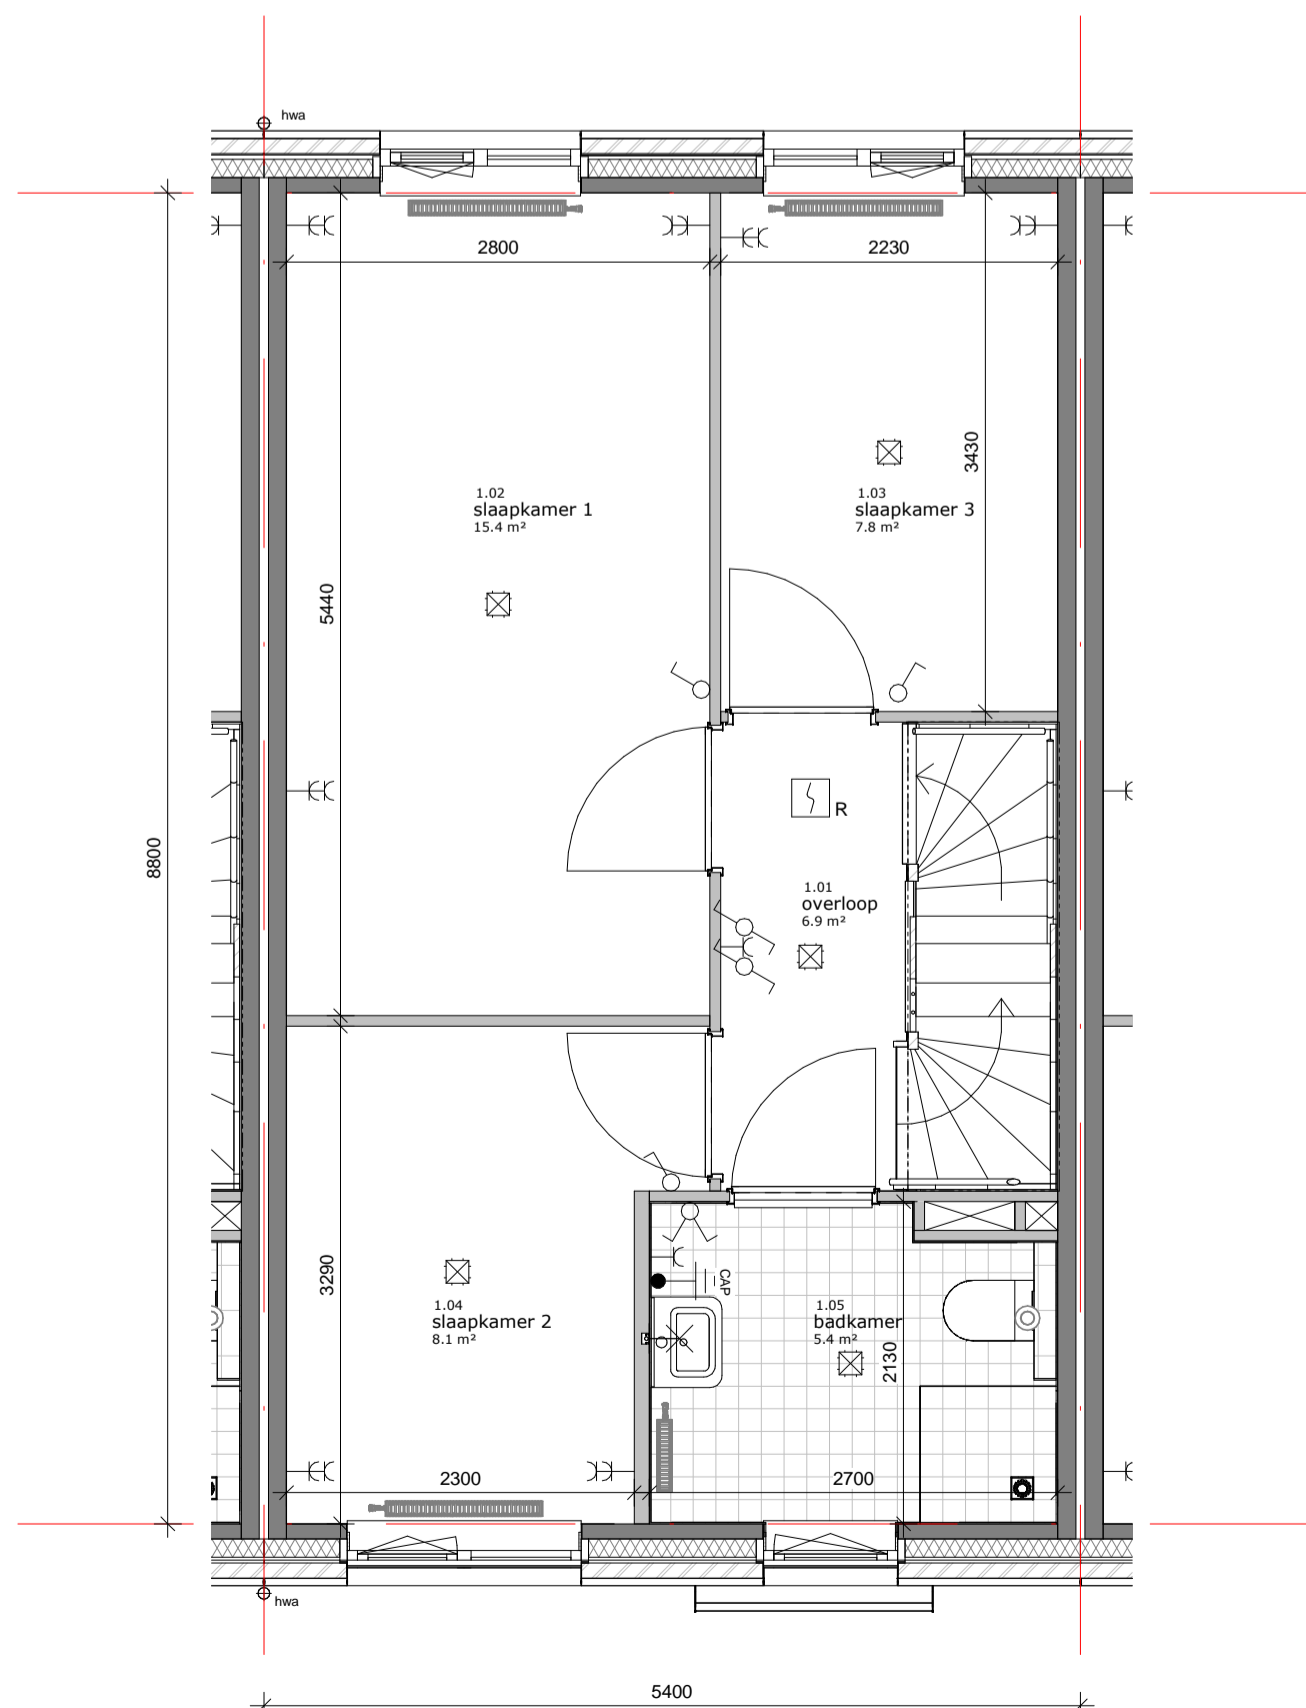

1e Verdieping

schaal 1 : 50

## renvooi

### algemeen

- de maatvoering en plaatsbepaling van de installatievoorzieningen op deze tekening zijn indicatief, er kunnen geen rechten aan ontleend worden

### bouwkundig

kk	koelkast opstelplaats	tel	telefoon aansluiting
wm	wasmachine opstelplaats	bo	boiler
wd	wasdroger opstelplaats	fo	formuis / kookplaat
vw	vaatwasser	afz	afzuigkap
hwa	hemelwaterafvoer	v	ventilatievoorziening
th	thermostaat		
cai	centrale antenne inrichting		

### elektra

	schakelaar enkelpolig		wandcontactdoos ge-aard
	schakelaar serie		wandcontactdoos ge-aard dubbel
	schakelaar wissel		deurbel
	aansluitpunt loos		deurbel drukker
	aansluitpunt		optische rookmelder
	plafond lichtpunt		centraal aardpunt
	wandlichtpunt		thermostaat
	230 V mechanische ventilatie		

### verwarming

	elektrische radiator		radiator		vloerverwarming
	meterkast		kruipruimte		vloerverwarming verdeelers
	centrale verwarming		th	thermostaat	

### ventilatie- en luchtbehandeling

	afzuigpunt mechanische ventilatie in muur
	afzuigpunt mechanische ventilatie in plafond
	bedieningspaneel voor mechanische ventilatie

### afvoerwater en fecaliën

	hemelwaterafvoer
--	------------------

Wonen  
aan de Peppelweg  
Rotterdam - Schiebroek  
Waar gemak en plezier samengaan!

