

renvooi

algemeen

- de maatvoering en plaatsbepaling van de installatievoorzieningen op deze tekening zijn indicatief, er kunnen geen rechten aan ontleend worden

bouwkundig

kk	koelkast opstelplaats	tel	telefoon aansluiting
wm	wasmachine opstelplaats	bo	boiler
wd	wasdroger opstelplaats	fo	fornuis / kookplaat
vw	vaatwasser	afz	afzuigkap
hwa	hemelwaterafvoer	v	ventilatievoorziening
th	thermostaat		
cai	centrale antenne inrichting		

elektra

	schakelaar enkelpolig		wandcontactdoos ge-aard
	schakelaar serie		wandcontactdoos ge-aard dubbel
	schakelaar wissel		deurbel
	aansluitpunt loos		deurbel drukker
	aansluitpunt		optische rookmelder
	plafond lichtpunt		centraal aardpunt
	wandlichtpunt		thermostaat
	230 V mechanische ventilatie		

verwarming


	elektrische radiator		radiator		vloerverwarming
	meterkast		kruipluik		vloerverwarming verdeelers
	centrale verwarming		thermostaat		

ventilatie- en luchtbehandeling

	afzuigpunt mechanische ventilatie in muur
	afzuigpunt mechanische ventilatie in plafond
	bedieningspaneel voor mechanische ventilatie


afvoerwater en fecaliën

	hemelwaterafvoer
--	------------------

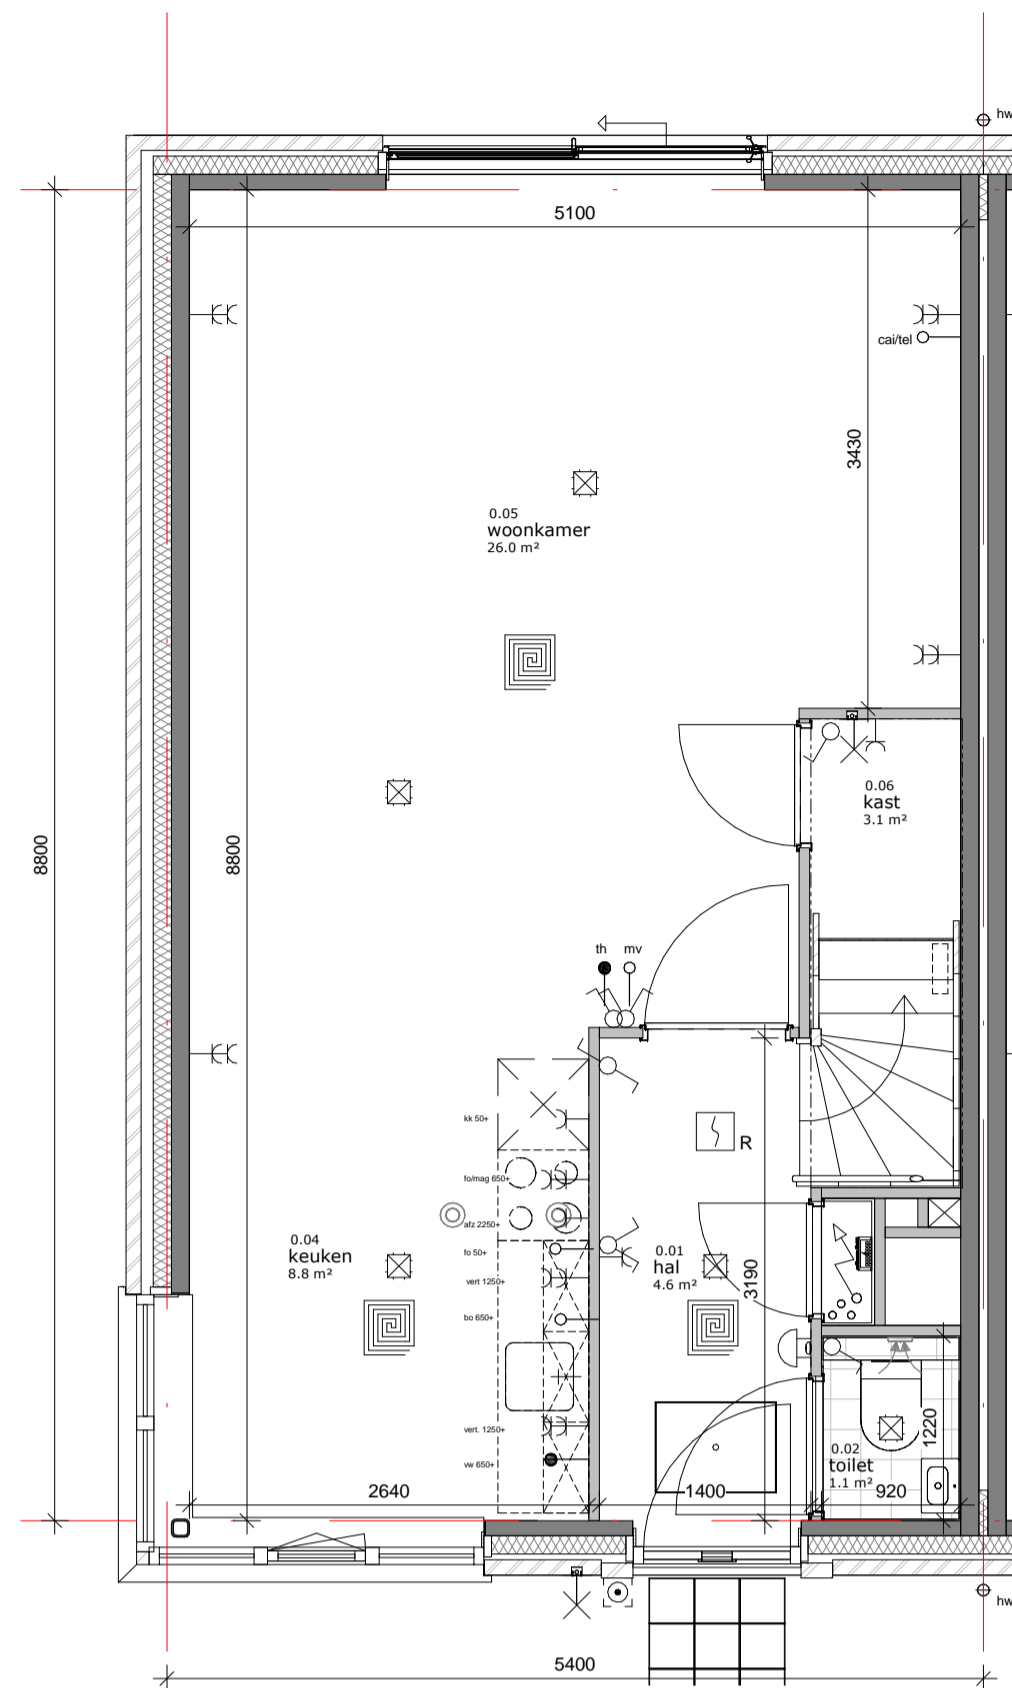


Begane grond

schaal 1 : 50

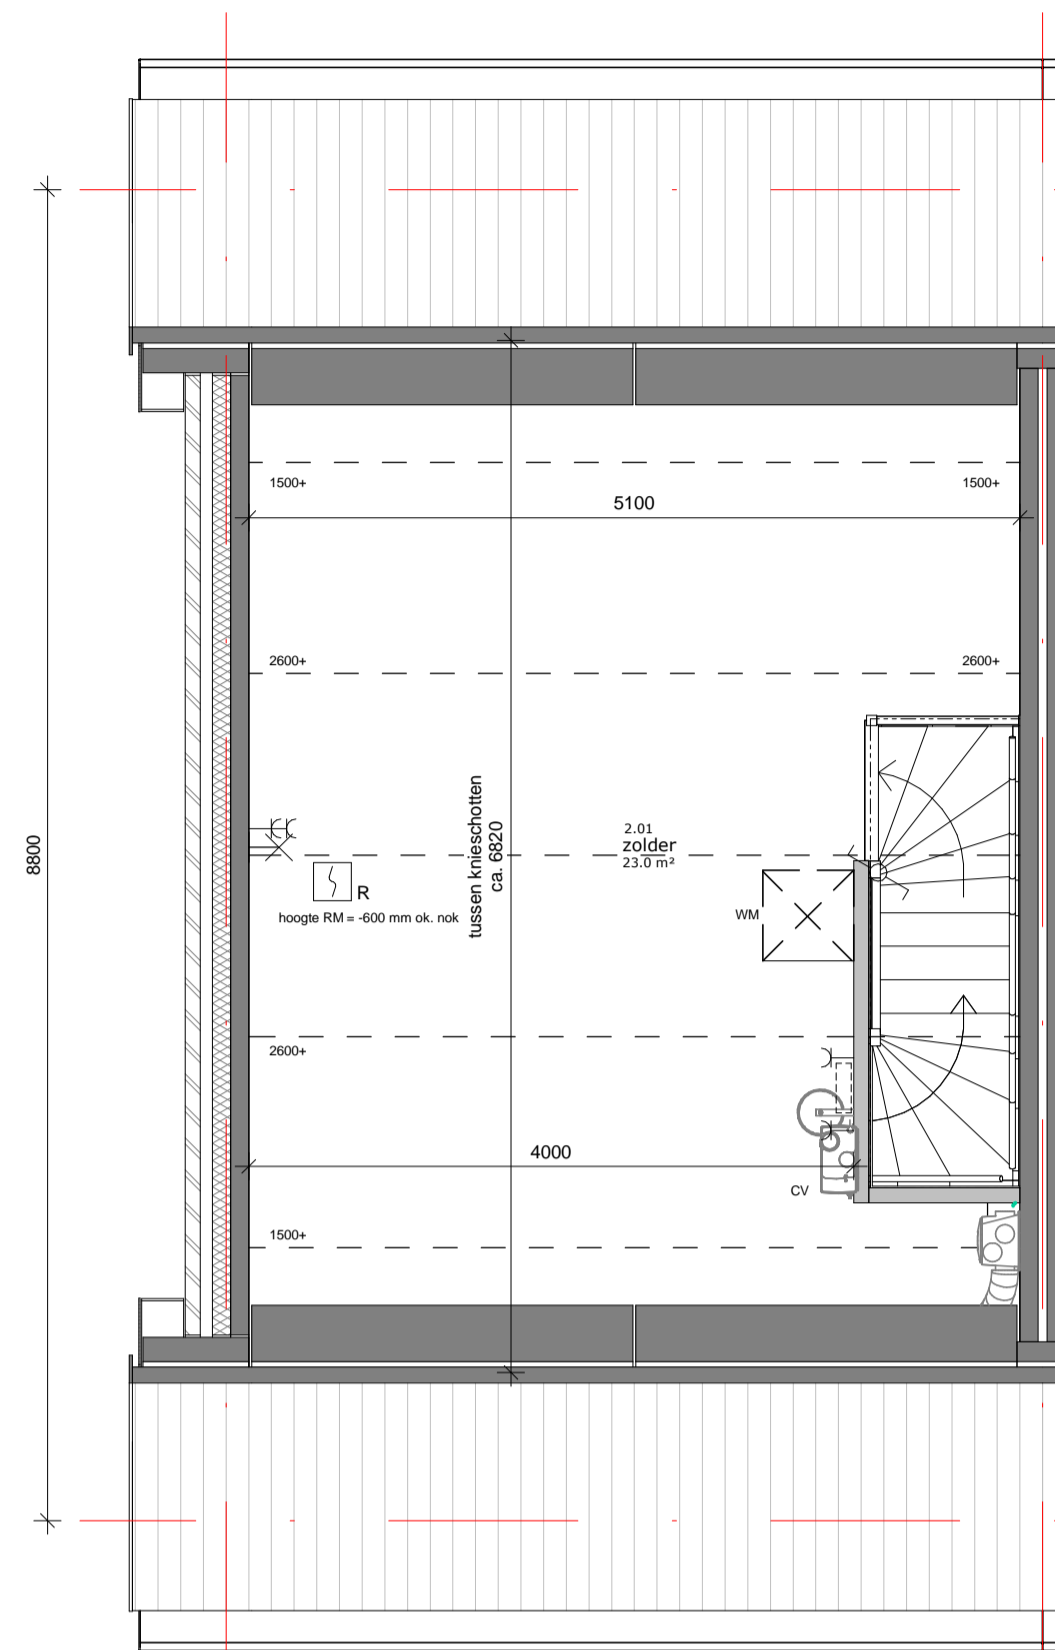

2e Verdieping

schaal 1 : 50

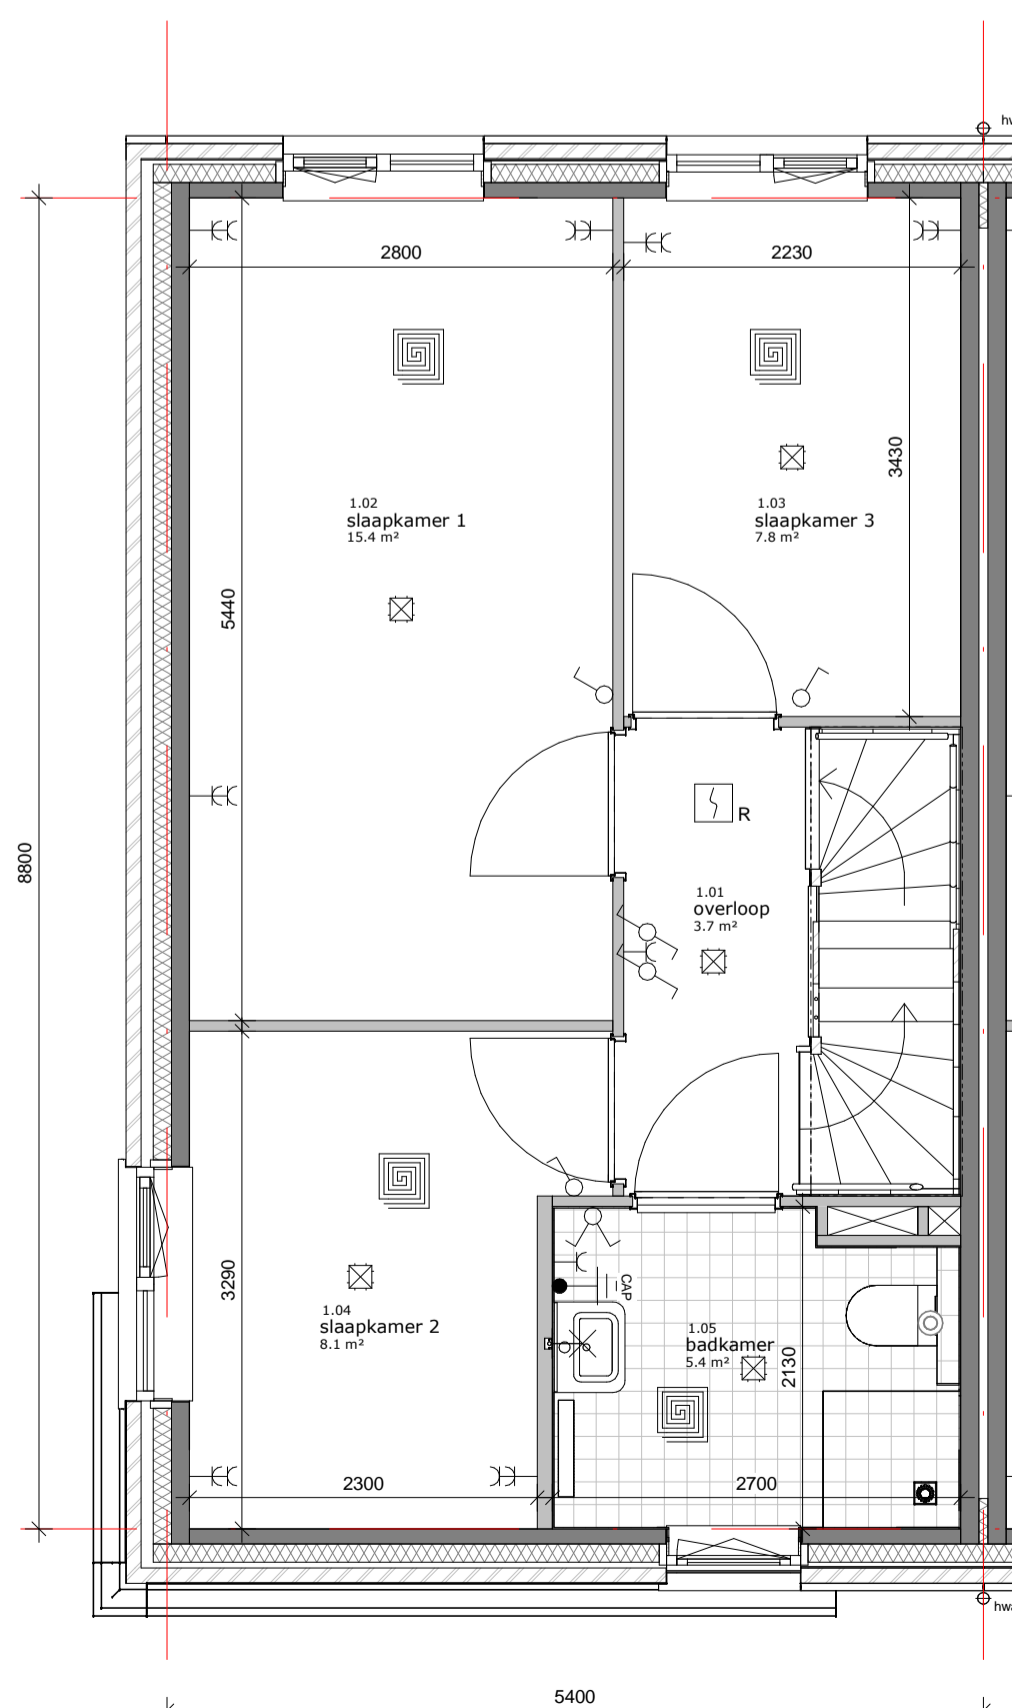

1e Verdieping

schaal 1 : 50

Wonen
aan de Peppelweg
Rotterdam - Schiebroek
Waar gemak en plezier samengaan!

