



1010200

uitbouw begane grond achterzijde circa 1,2 m

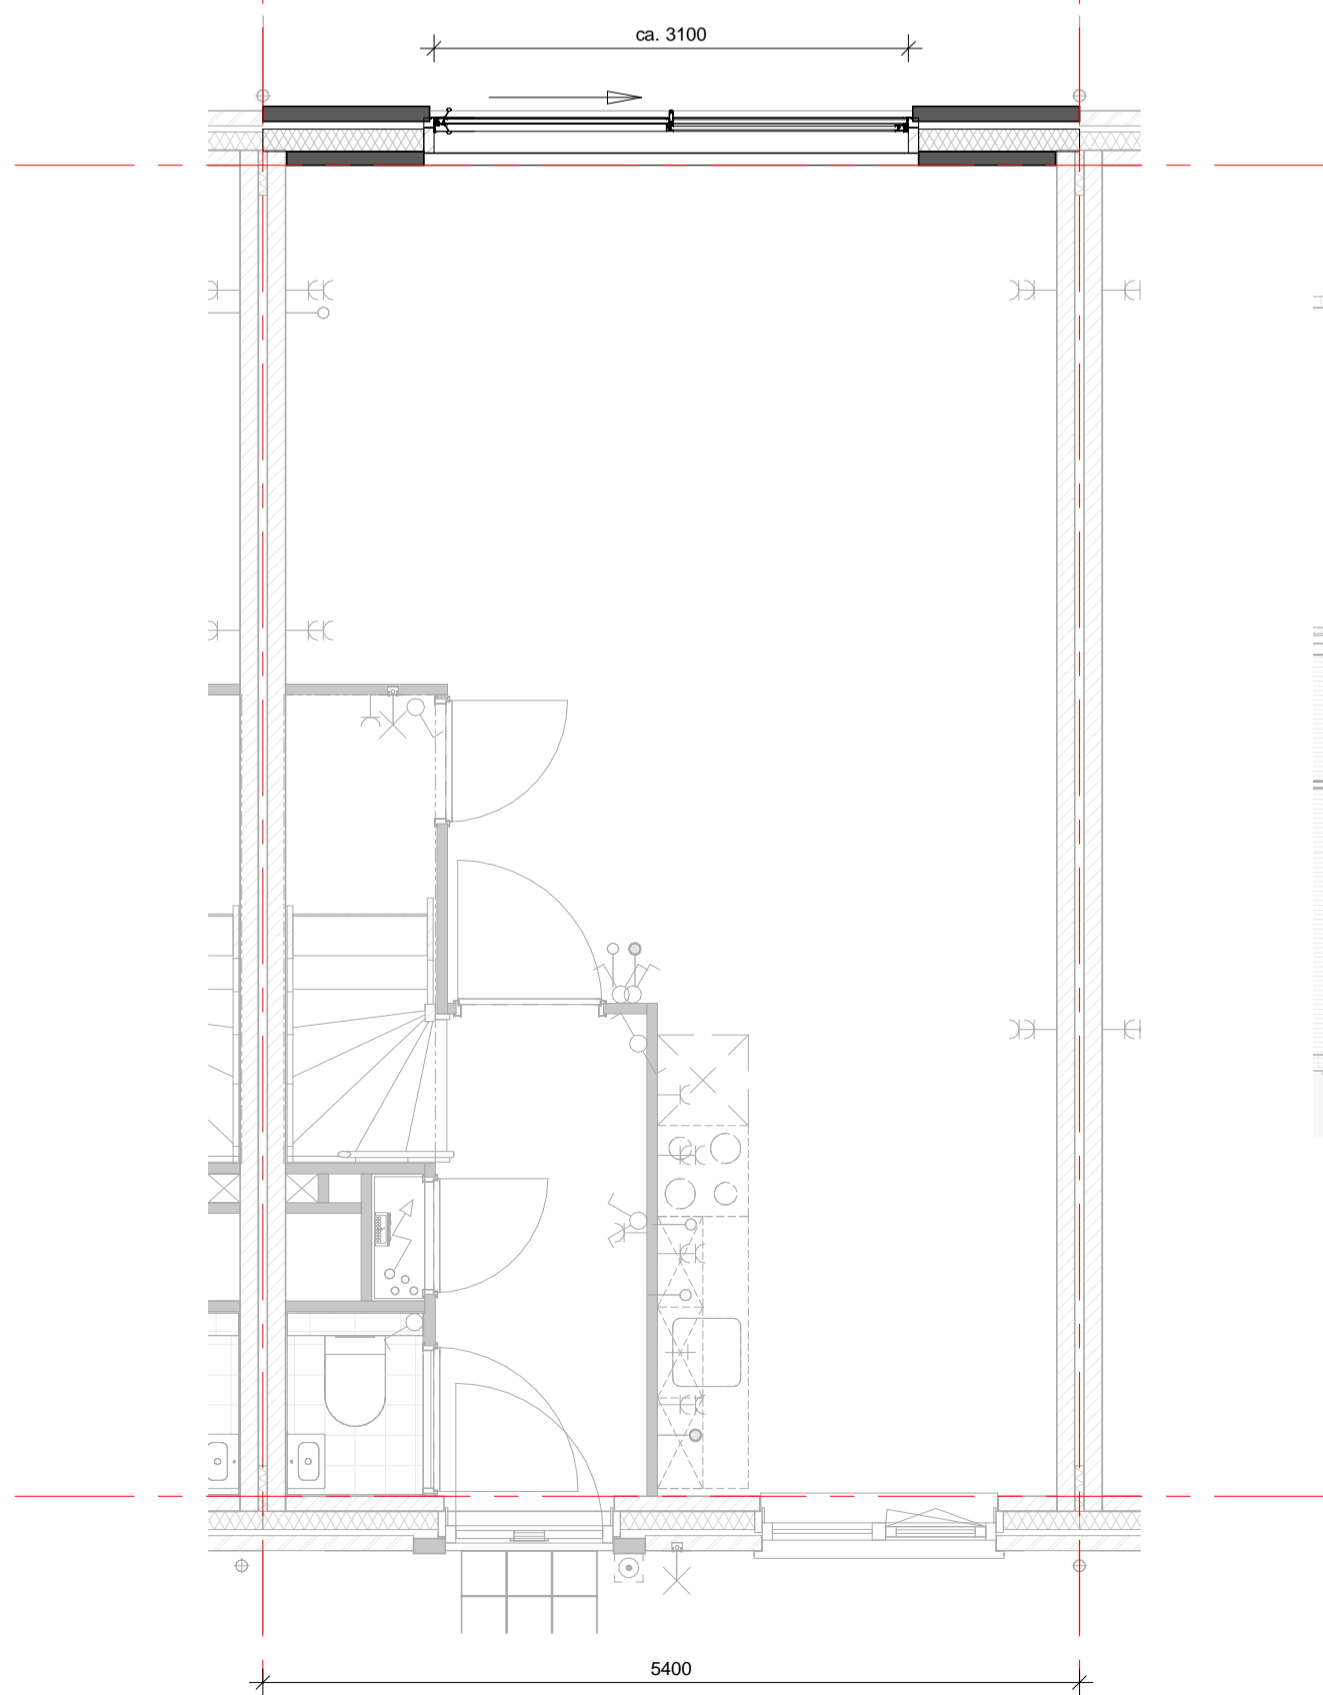


1030200

verbreden schuifpui ca. 3,1 m, achtergevel

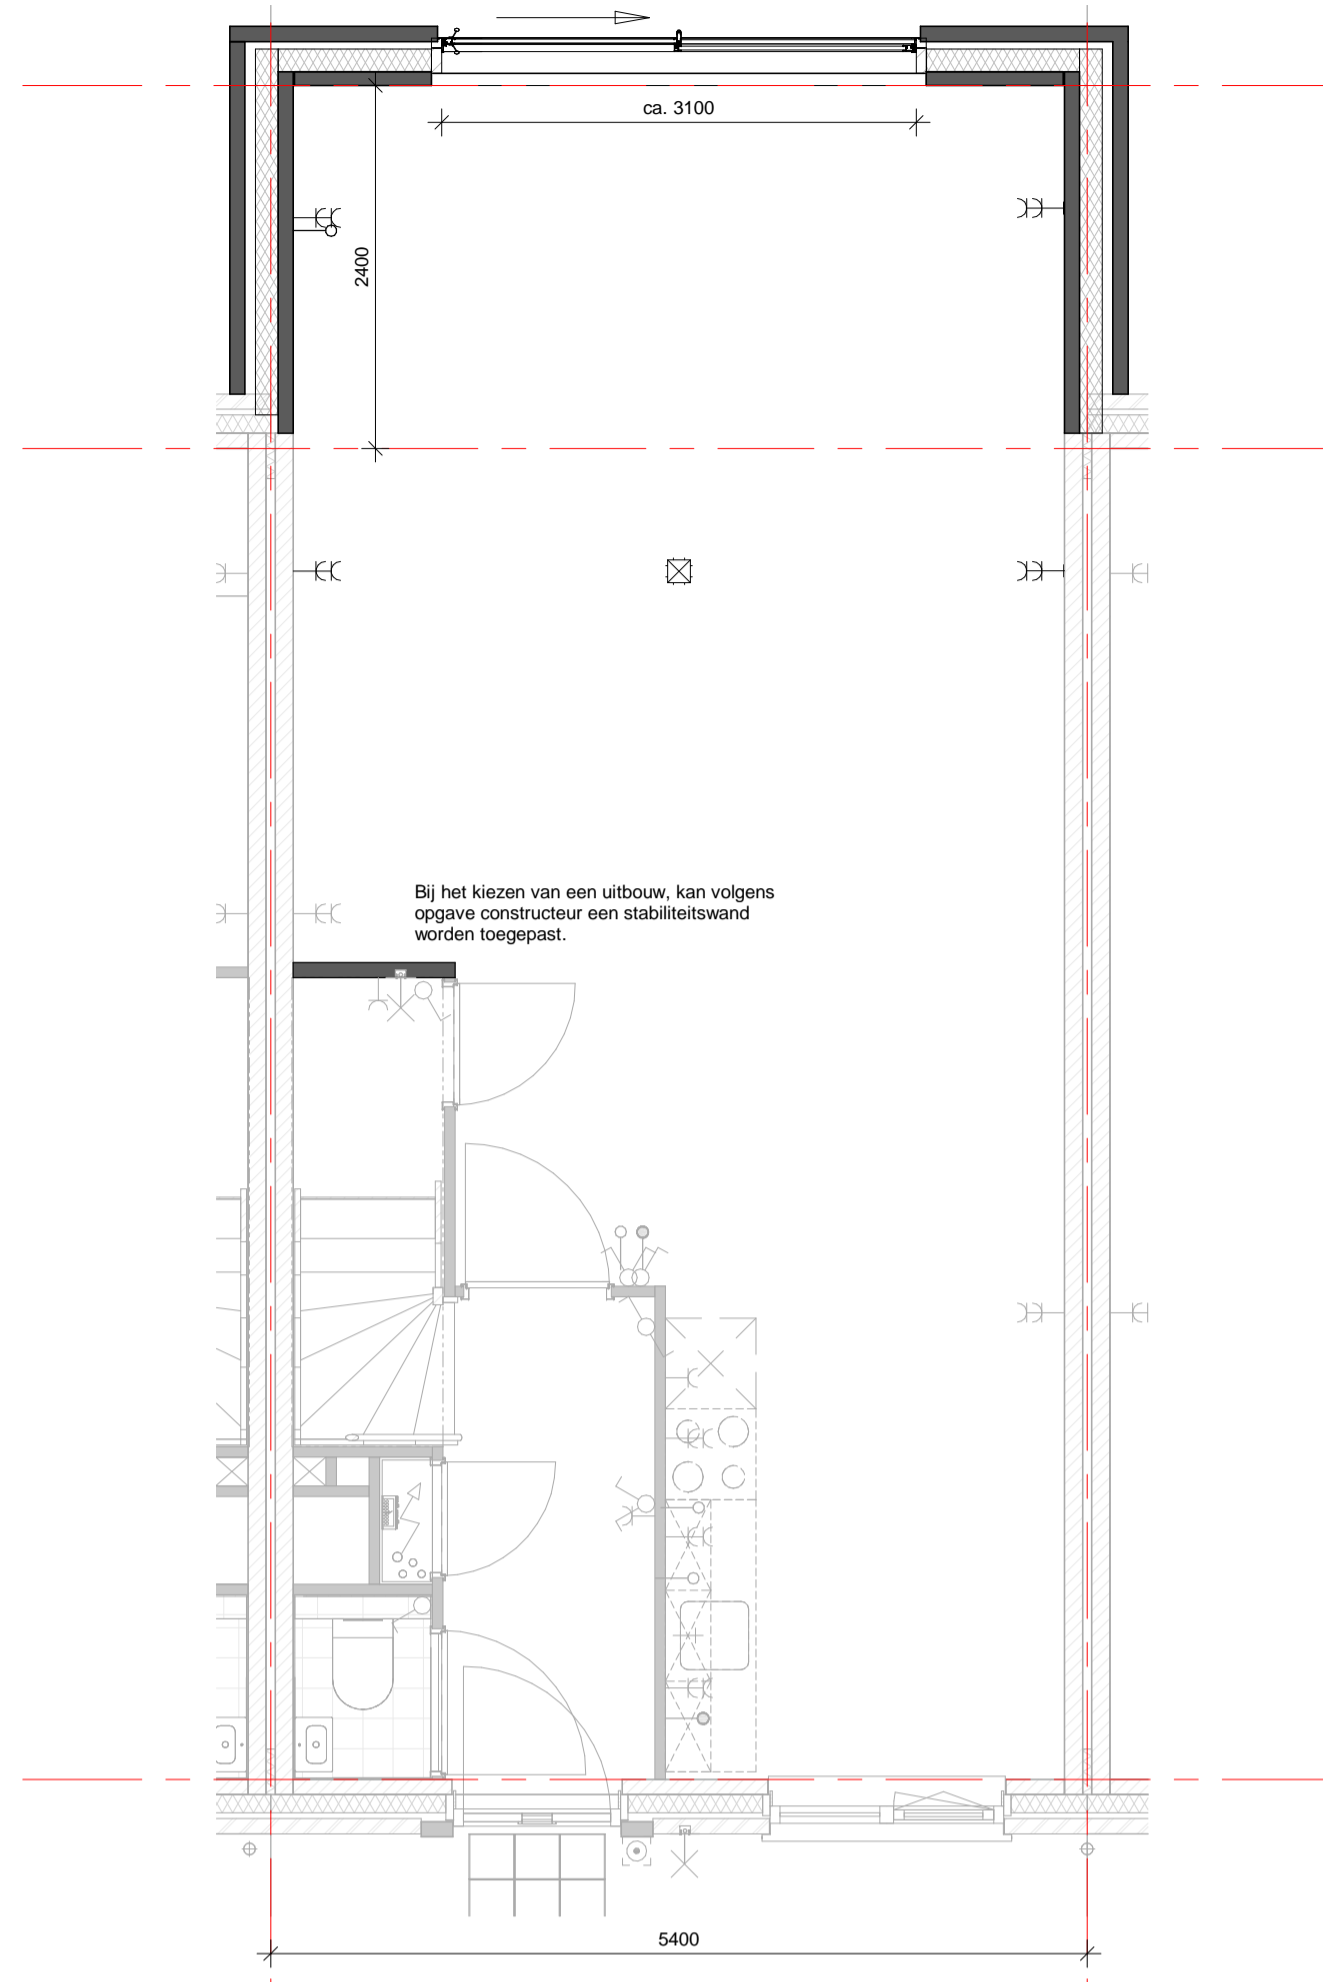

1010400

uitbouw begane grond achterzijde circa 2,4 m

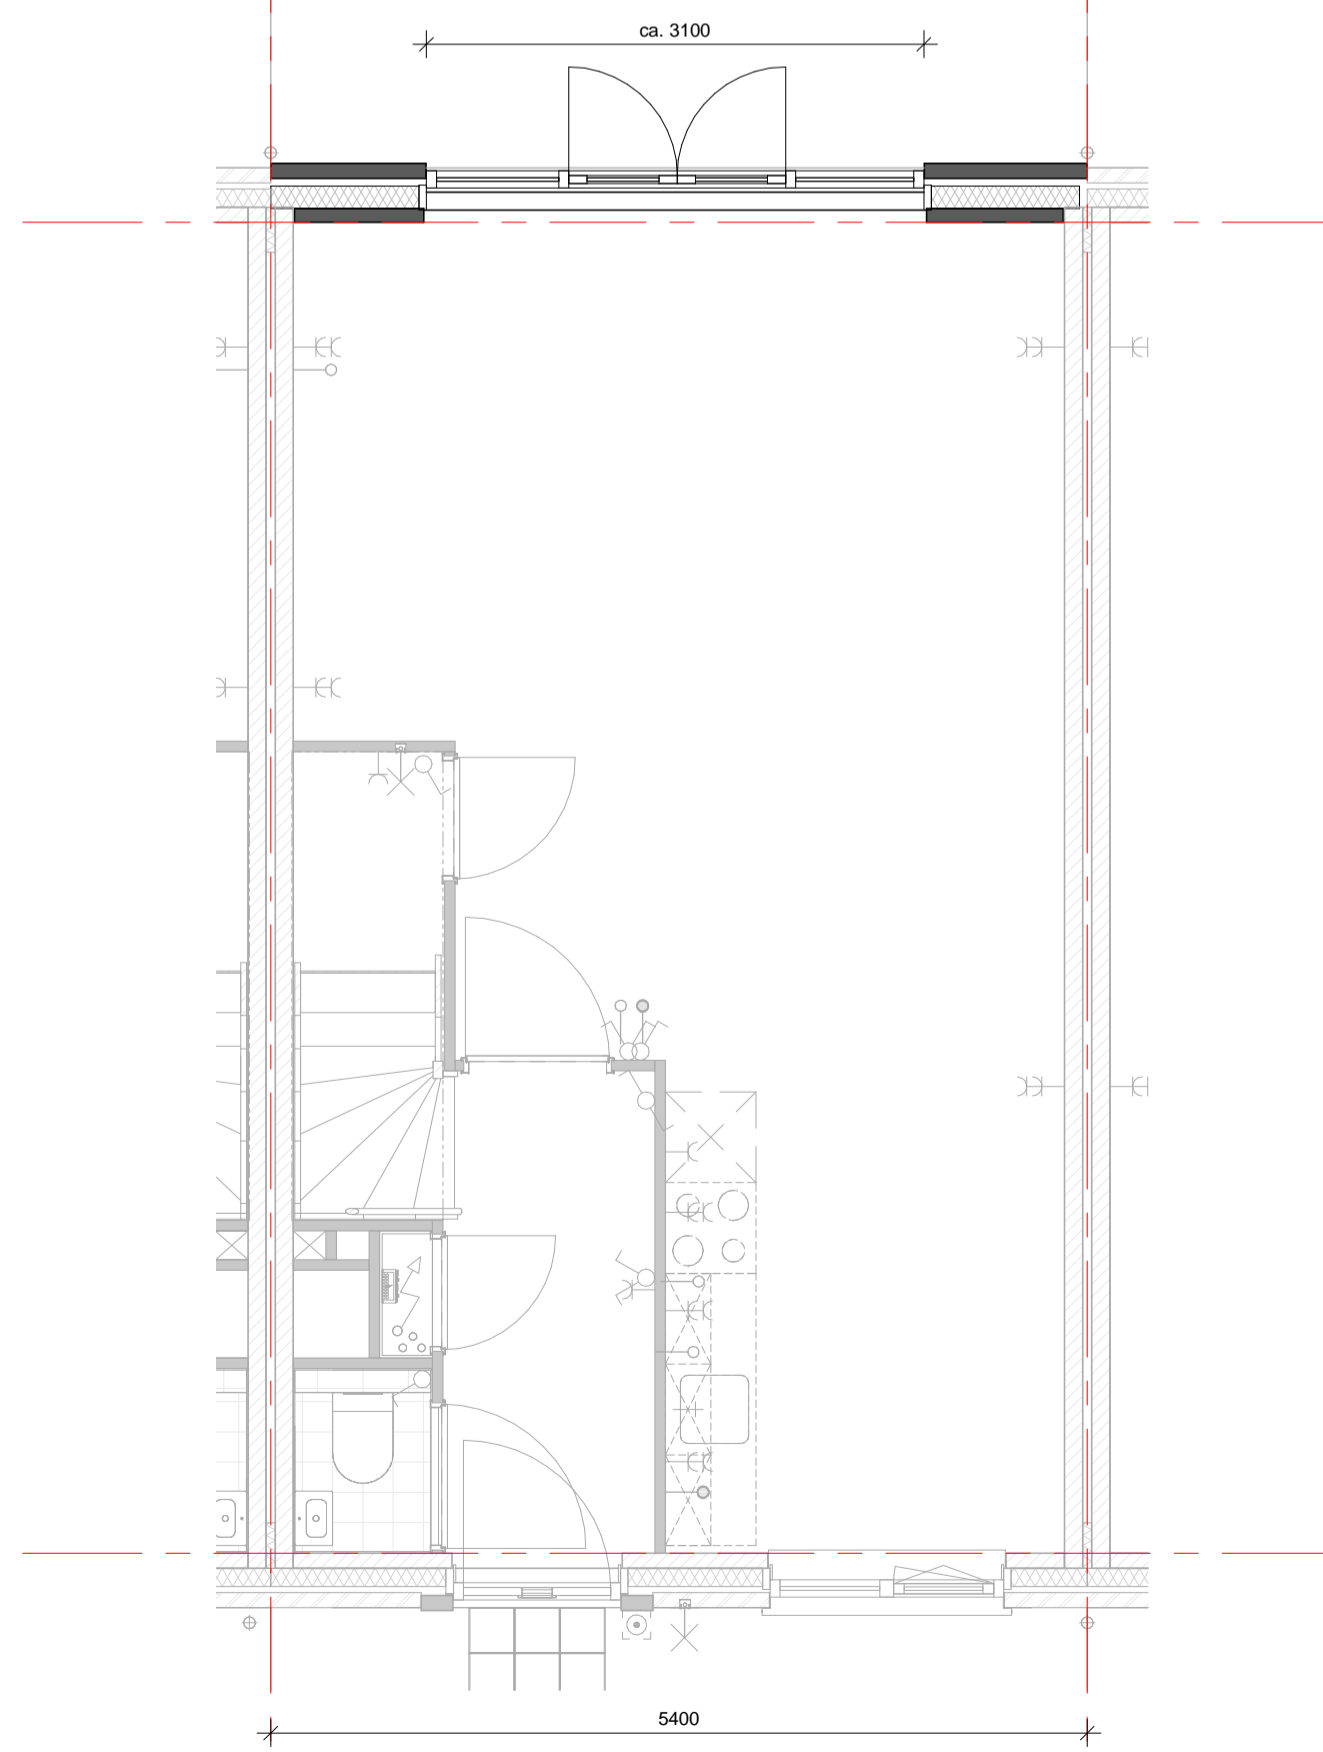

1030210

4-delige kozijn met openslaande deuren, achtergevel

DURA VERMEER
Naamken van ambities
 Dura Vermeer Bouw Zuid West
 Rotterdam Airportplein 21
 Postbus 1986
 3000 BZ Rotterdam
 Telefoon: (010) 280 85 00
 Website: www.duravermeer.nl
 E-mail: dvb-zw@duravermeer.nl

status	: contracttekening		
gezien	:	datum	: 03-10-2016
getekend	: RSN	gewijzigd	:
afmeting	: A1	wijzigingsnummer	:
project	: optie Peppelweg fase 3		
onderdeel	: opties, exterieur		
schaal	: 1/50		
tekeningnummer	: VK-363		
projectnummer	: 4673		