




1040120
dakkapel achtergevel circa 2,2 m

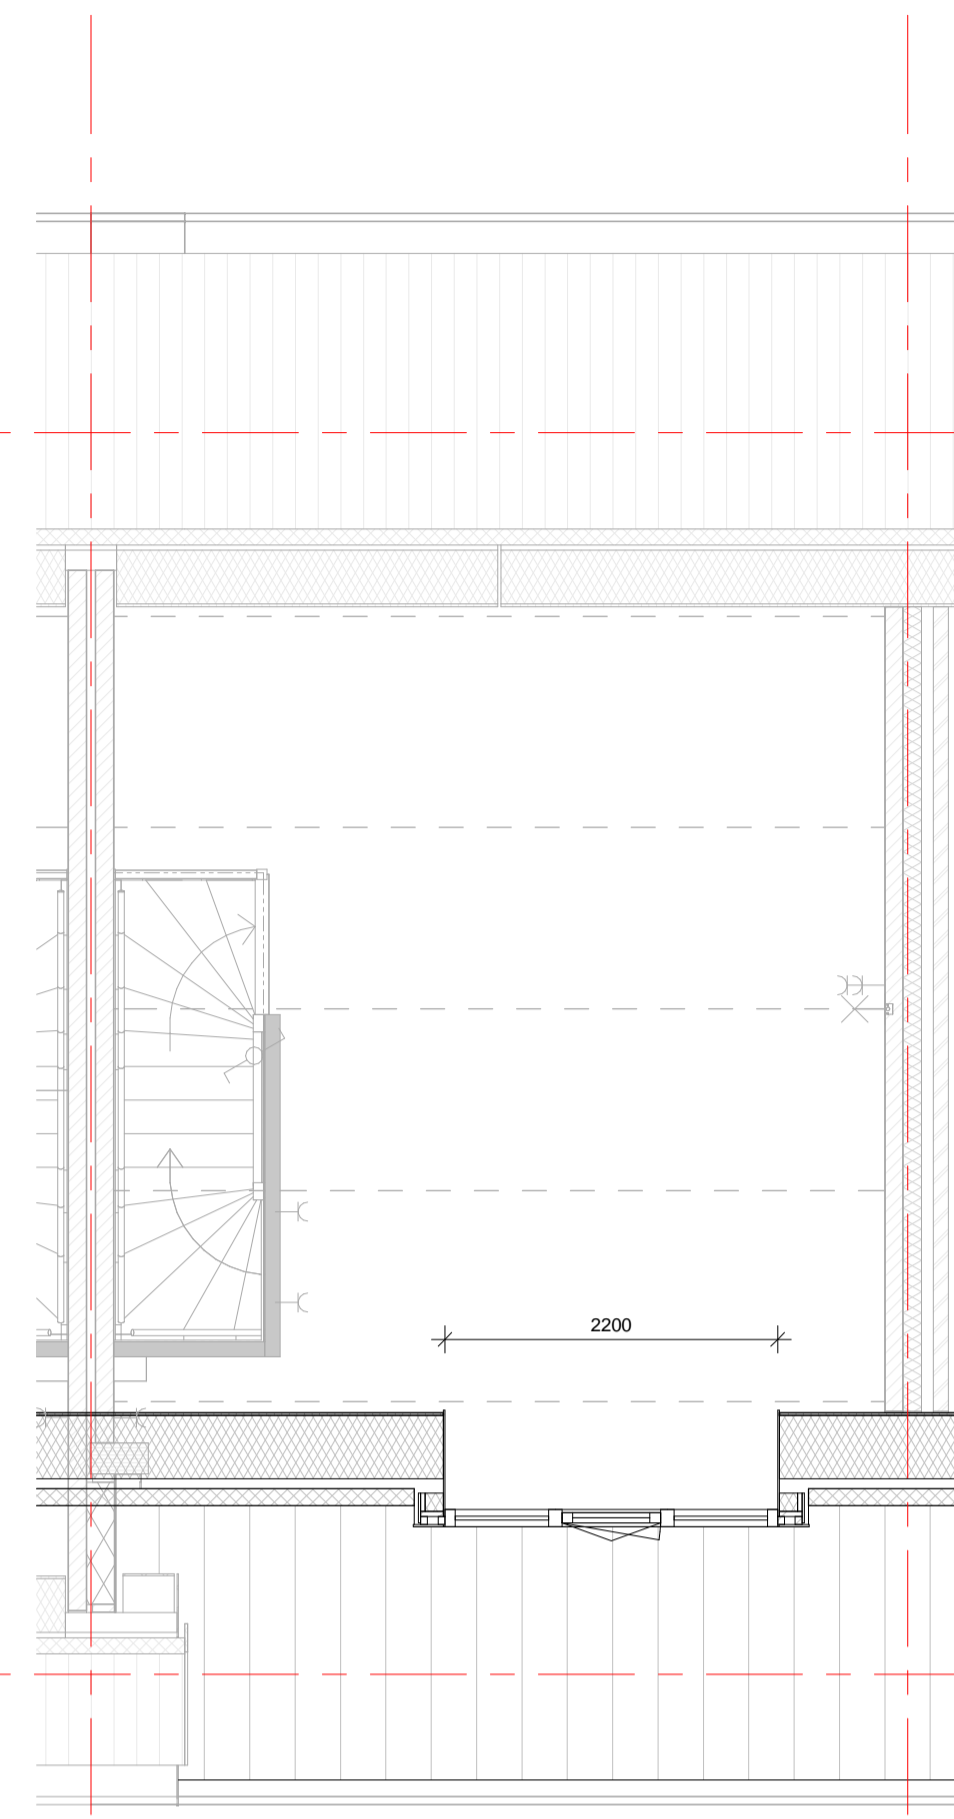


1040220
dakkapel voorgevel circa 2,2 m

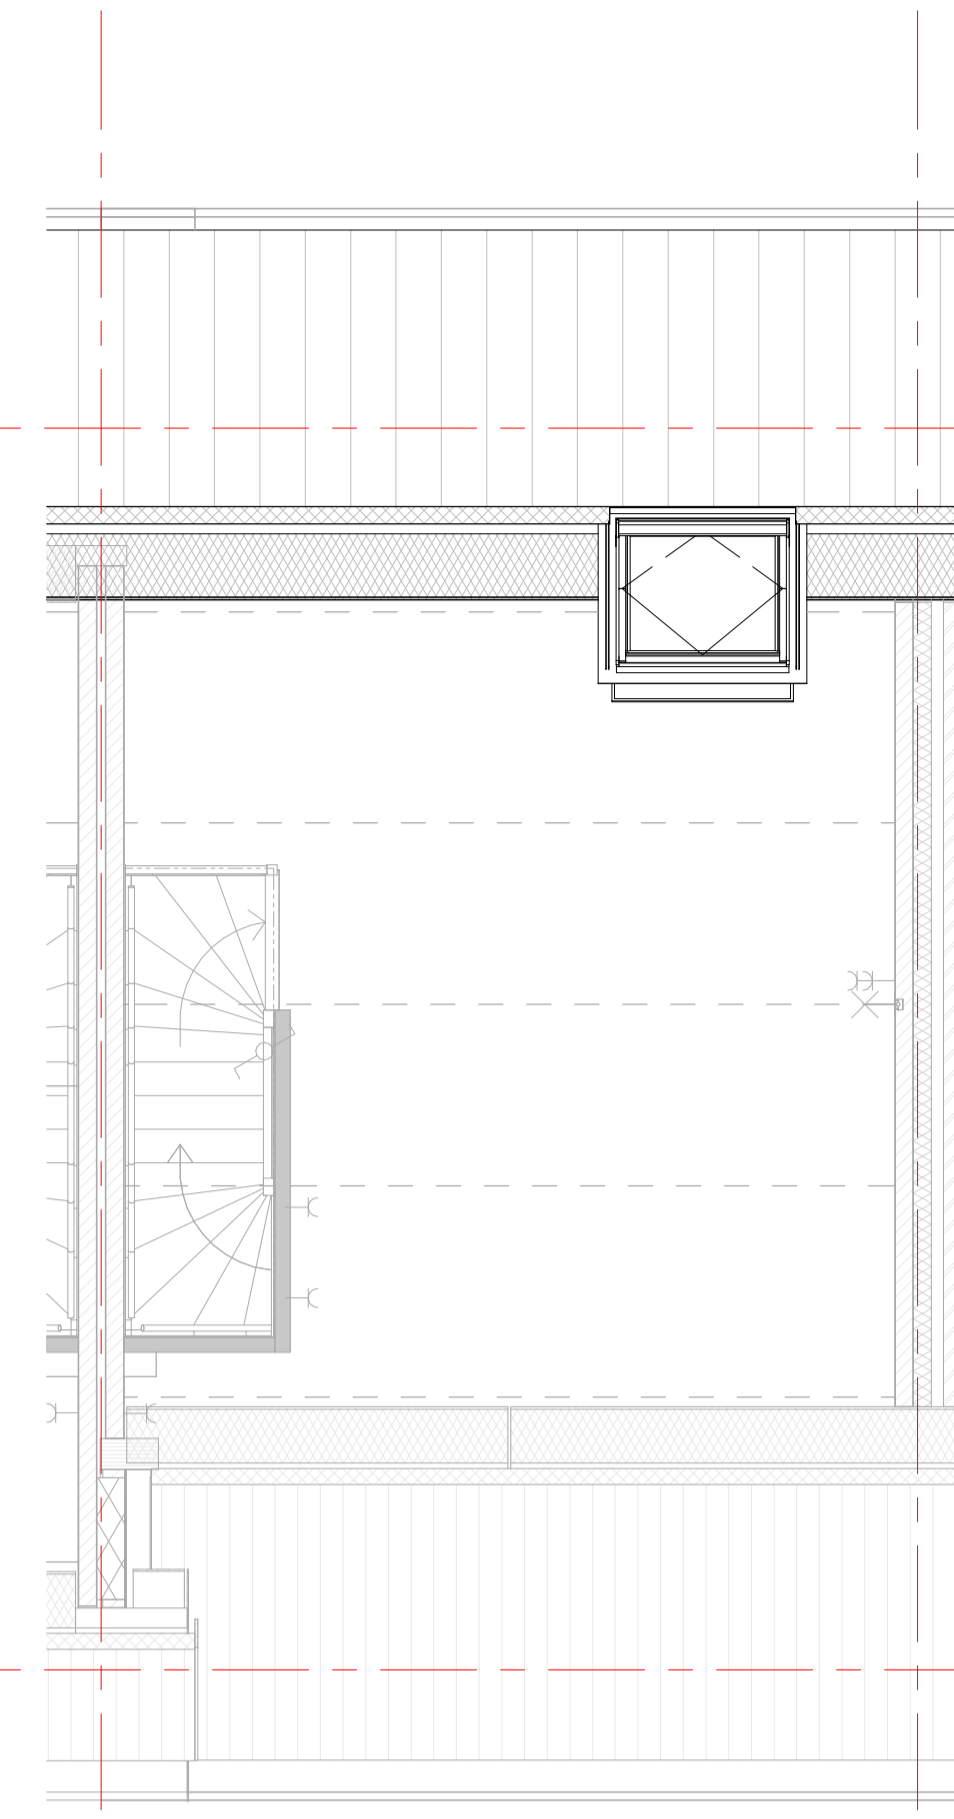

1050100
dakvenster achtergevel, aan niet-trapzijde

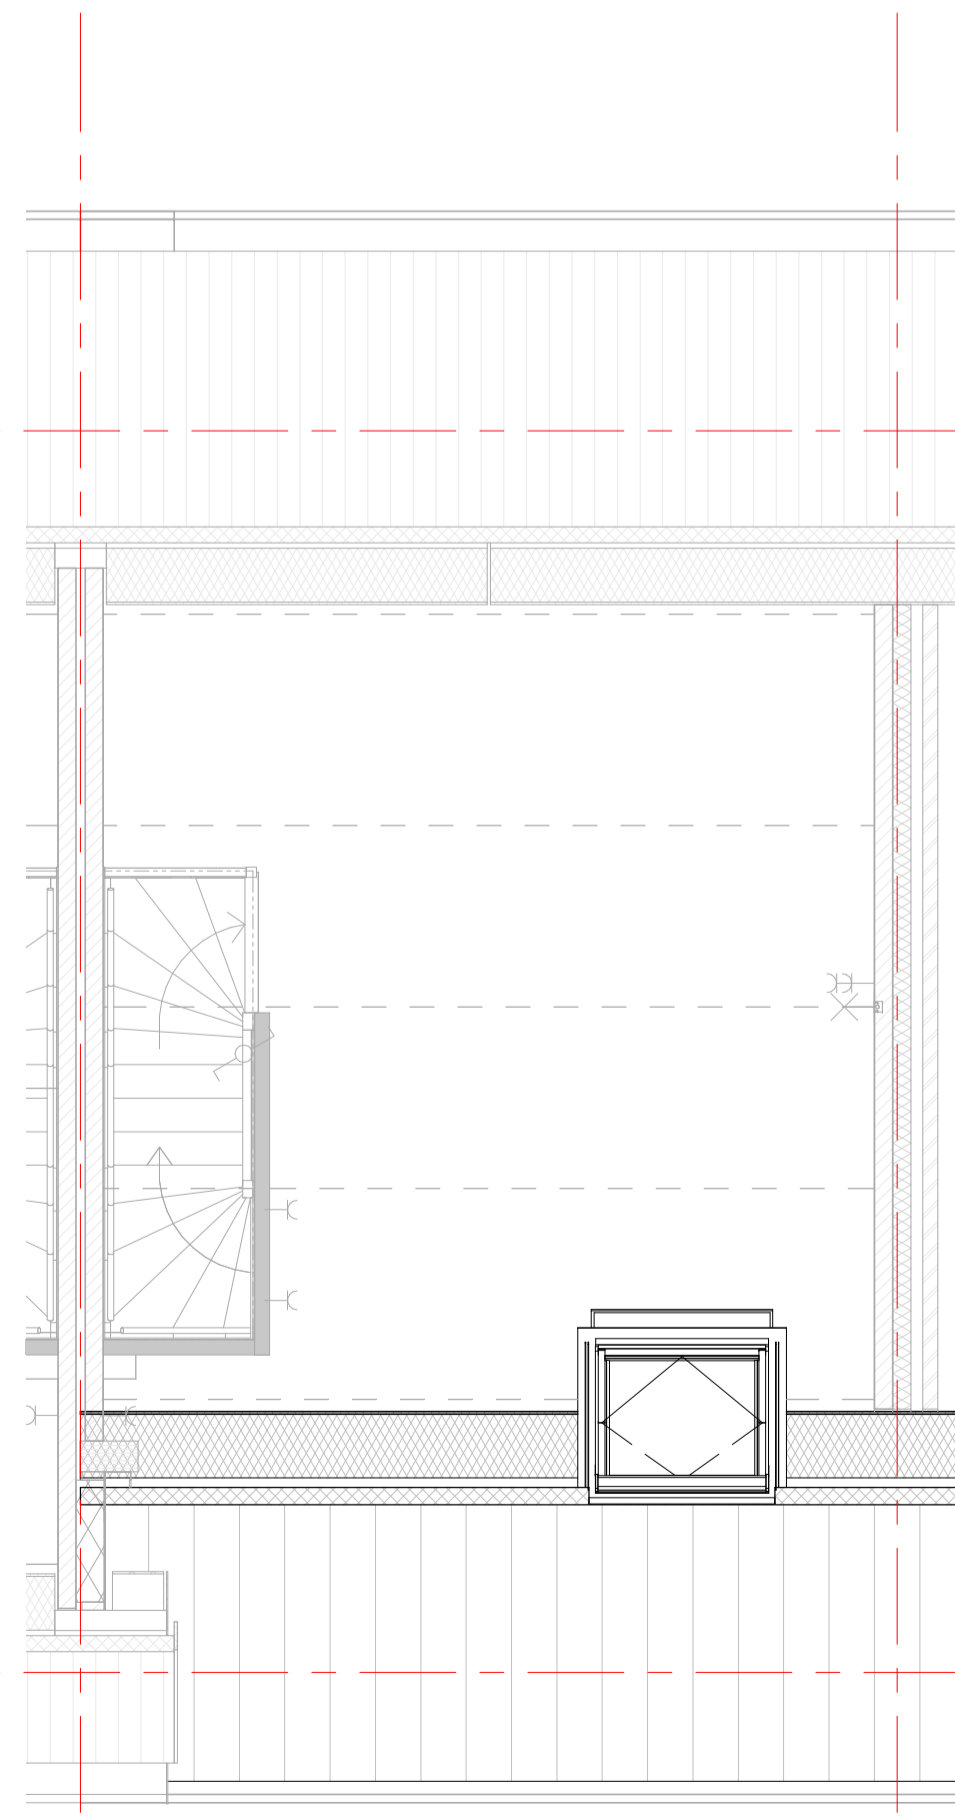

1050200
dakvenster voorgevel, aan niet-trapzijde

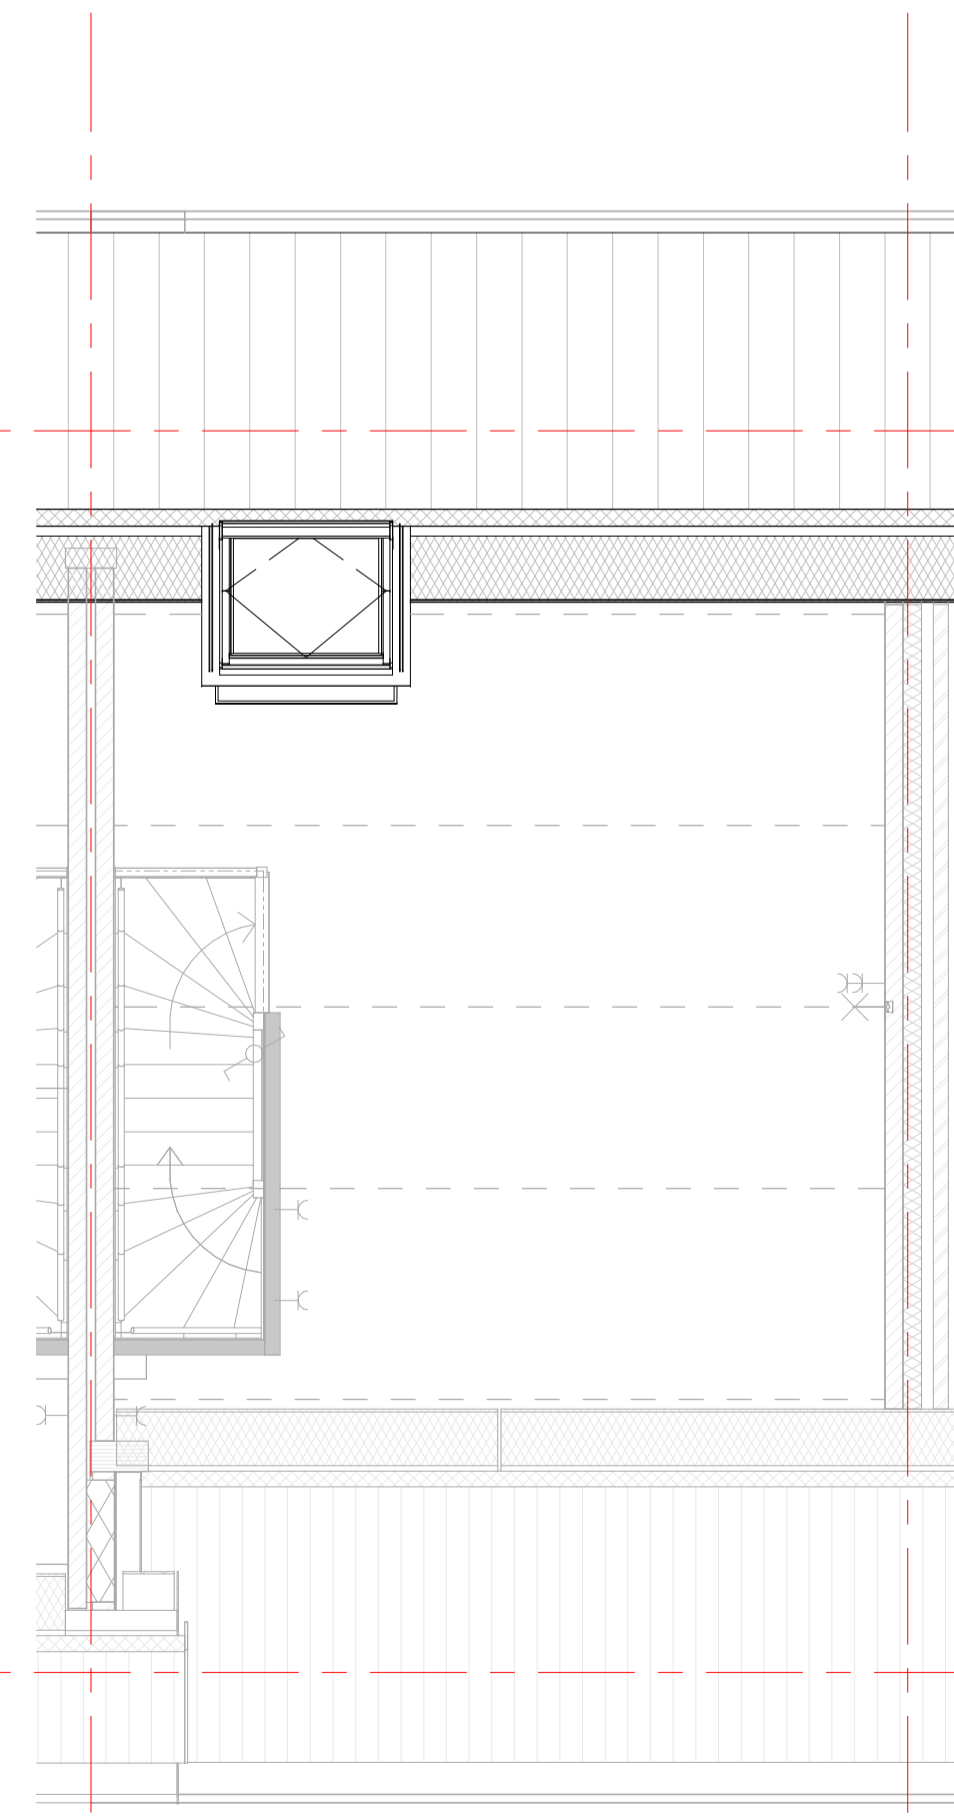

1050300
dakvenster achtergevel, aan trapzijde



Dura Vermeer Bouw Zuid West
Rotterdam Airportplein 21
Postbus 1986
3000 BZ Rotterdam
Telefoon: (010) 280 85 00
Website: www.duravermeer.nl
E-mail: dvb-zw@duravermeer.nl

status	: contacttekening	
gezien	:	datum : 03-10-2016
getekend	: RSN	gewijzigd :
afmeting	: A1	wijzigingsnummer :
project	: optie Peppelweg fase 3	
onderdeel	: opties, exterieur	
schaal	: 1/50	
tekeningnummer	: VK-364	
projectnummer	: 4673	