




700100
keuken, kopse wand plaatsen

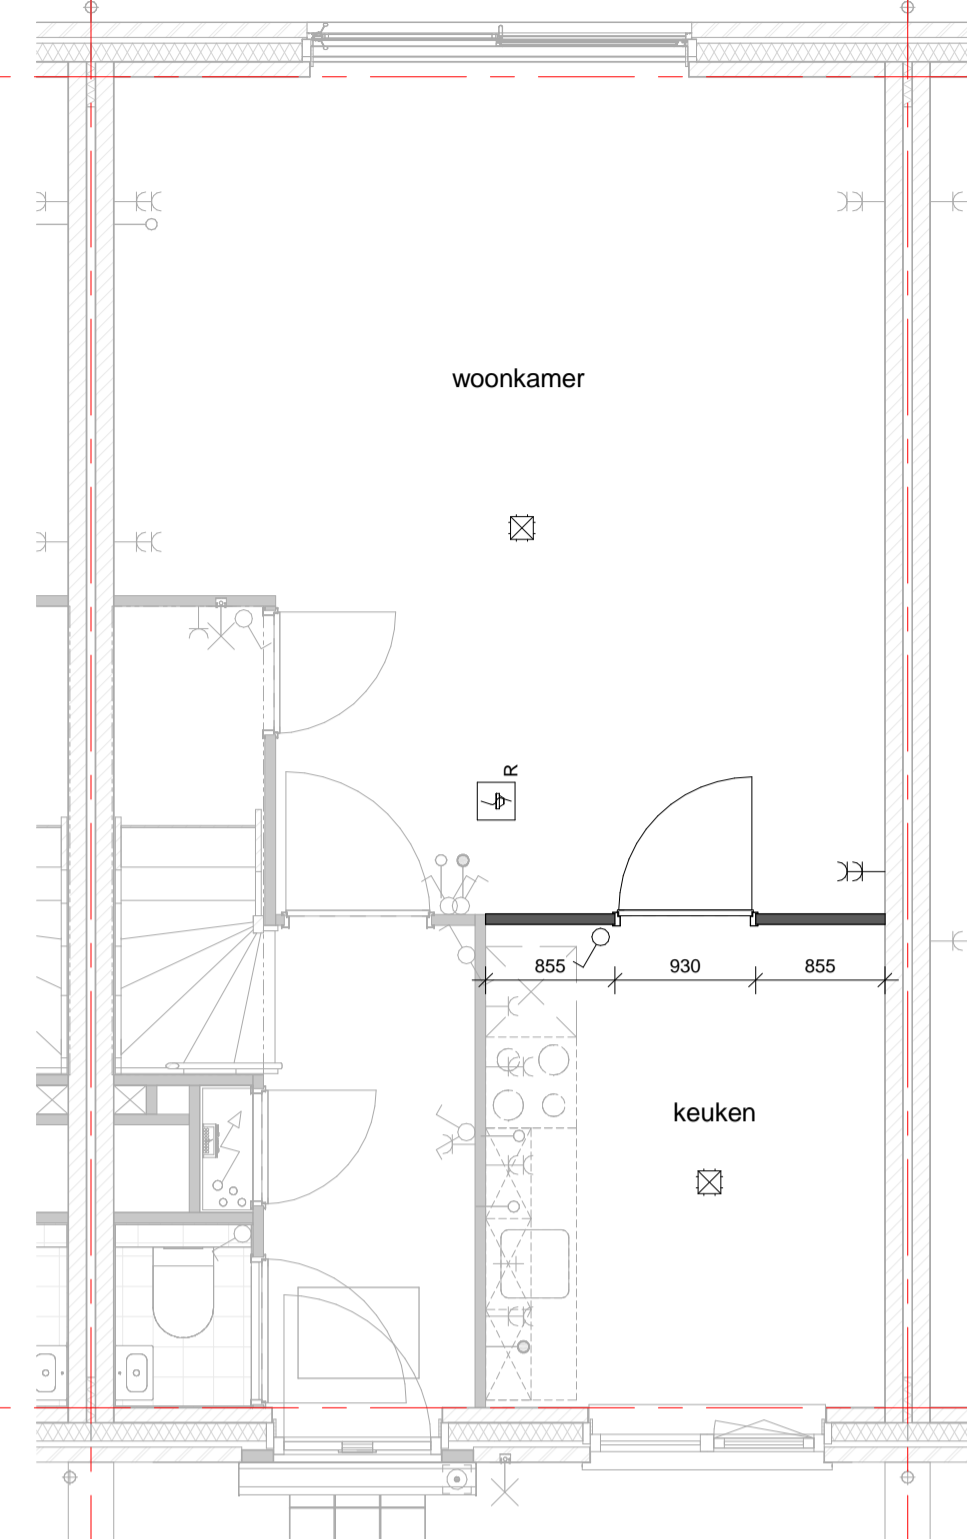


700120
afgesloten keuken

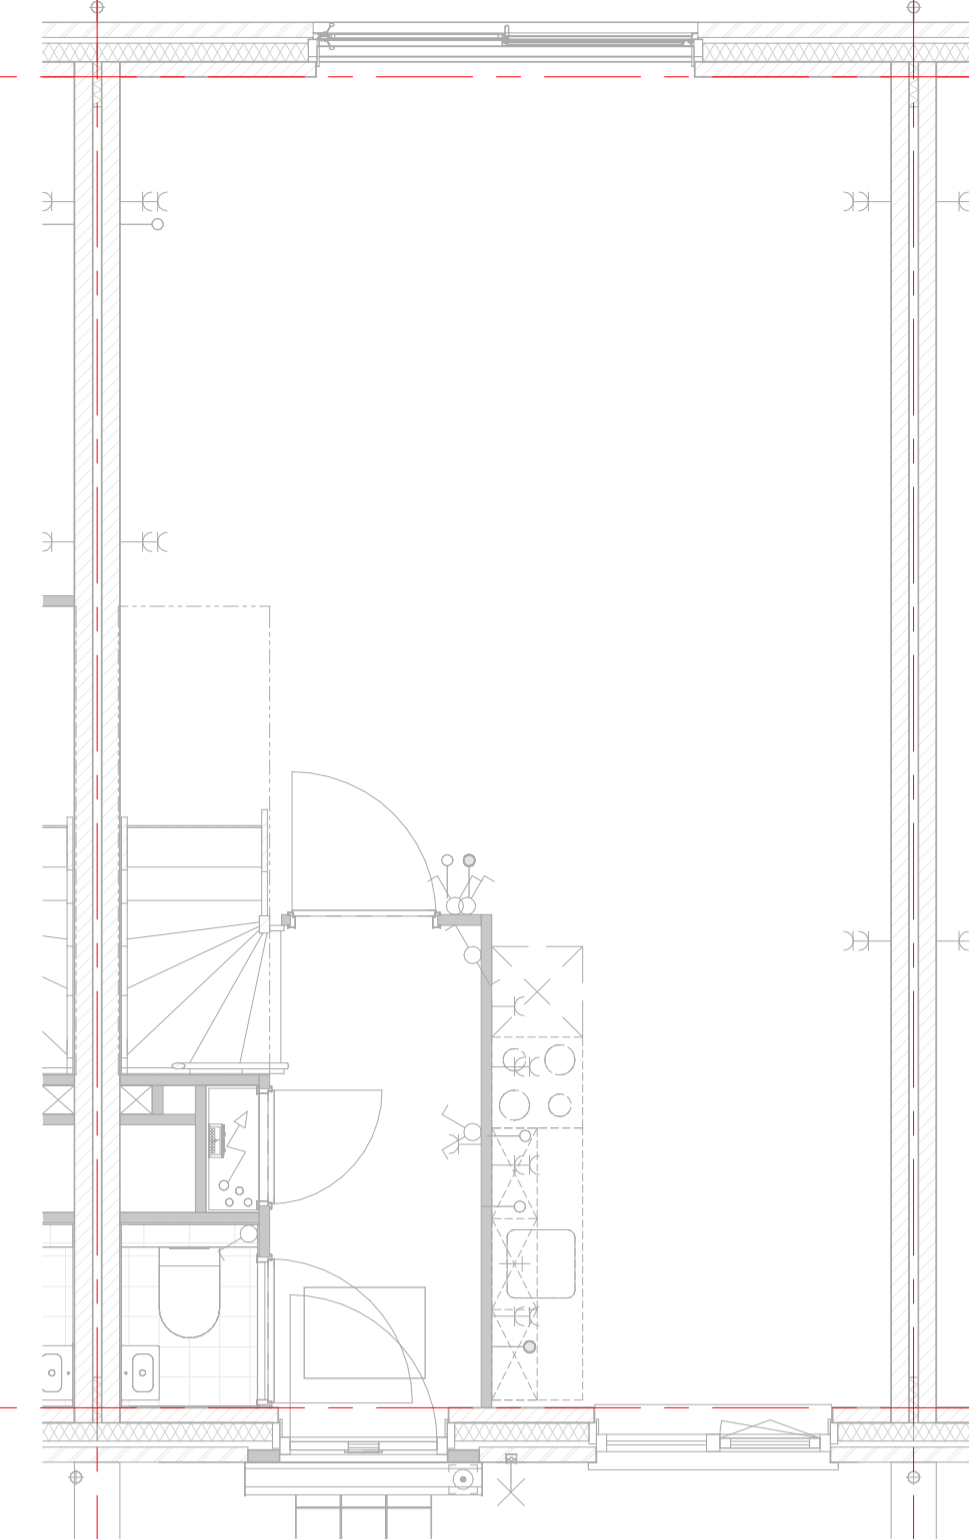


700200
vervallen trapkast

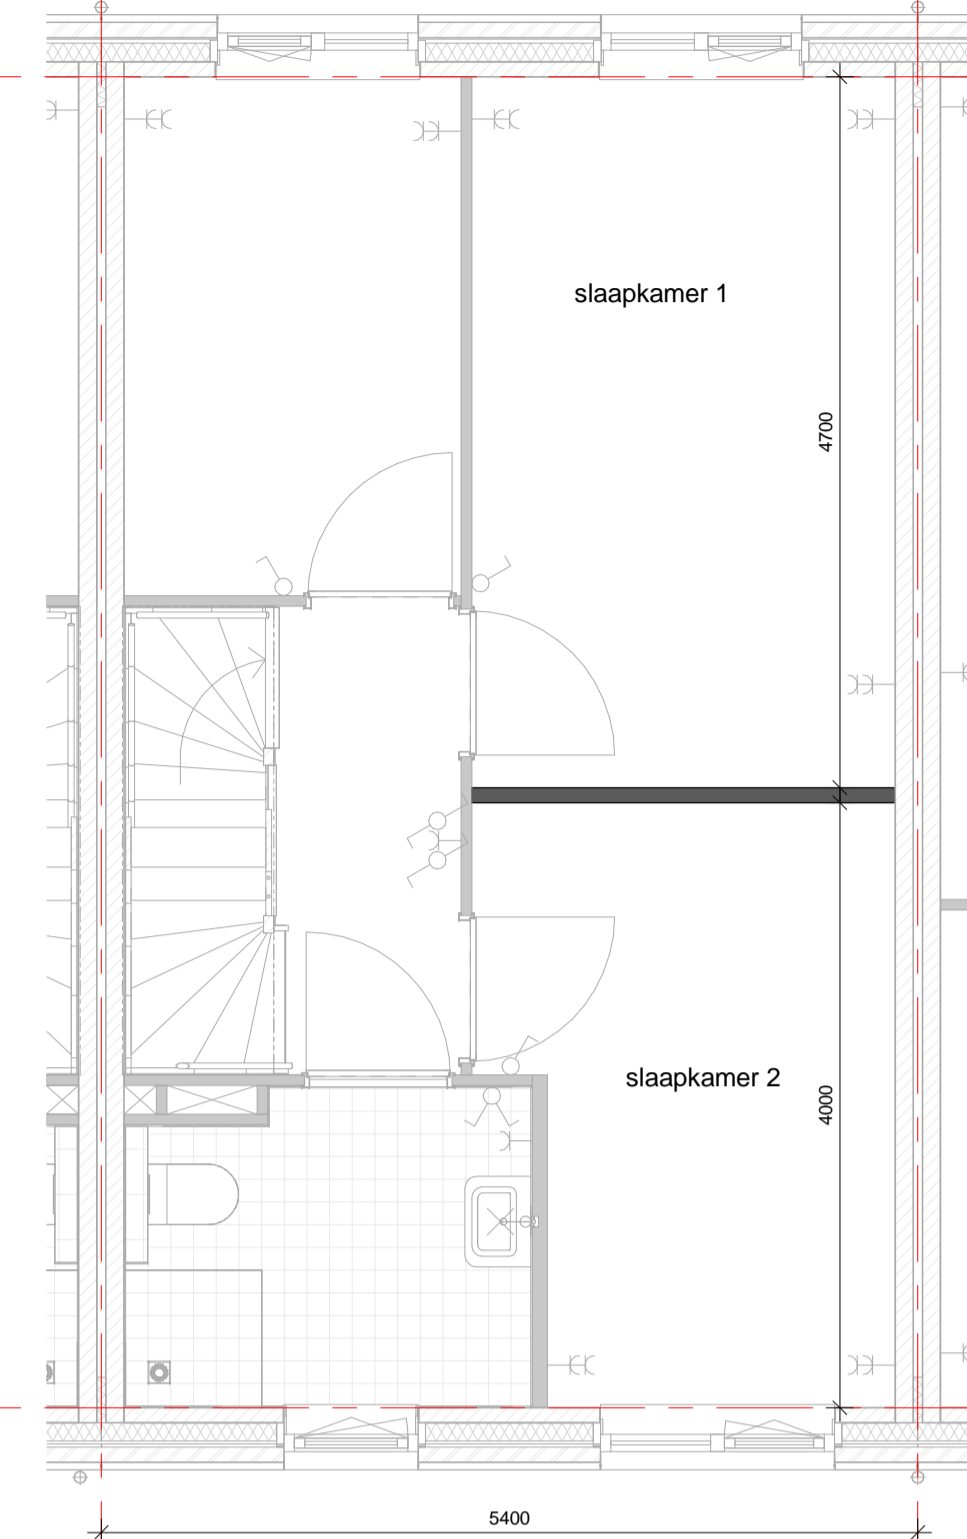


701100
indeling keuze 1: slaapkamer 2 vergroten, circa 70 cm

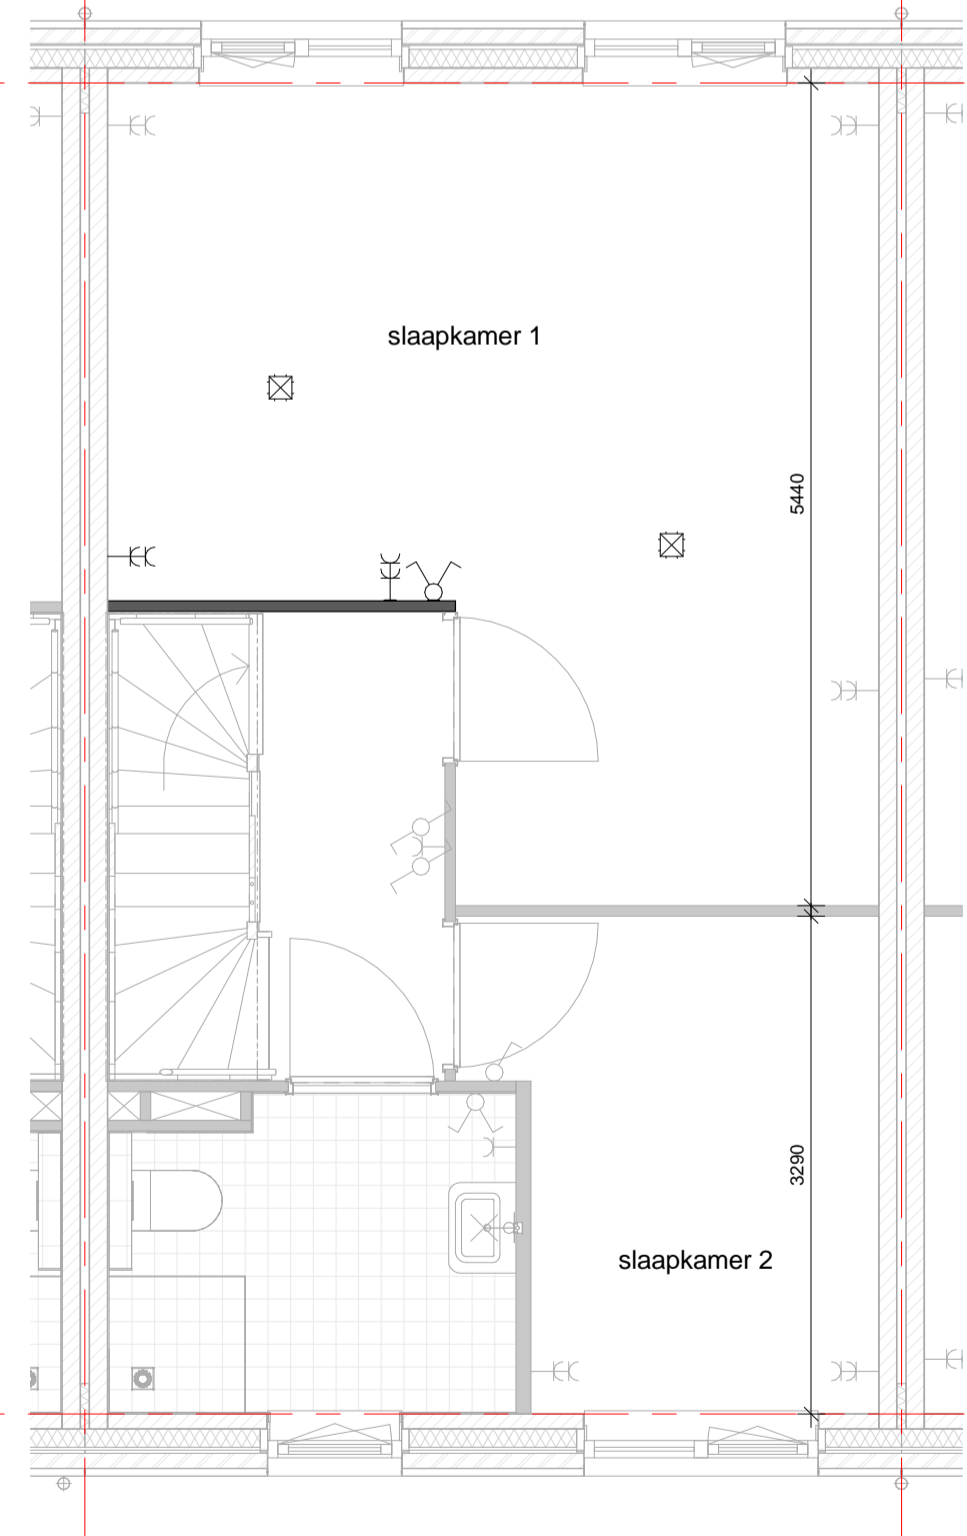


701150
indeling keuze 2: slaapkamer 1 en 3 samenvoegen

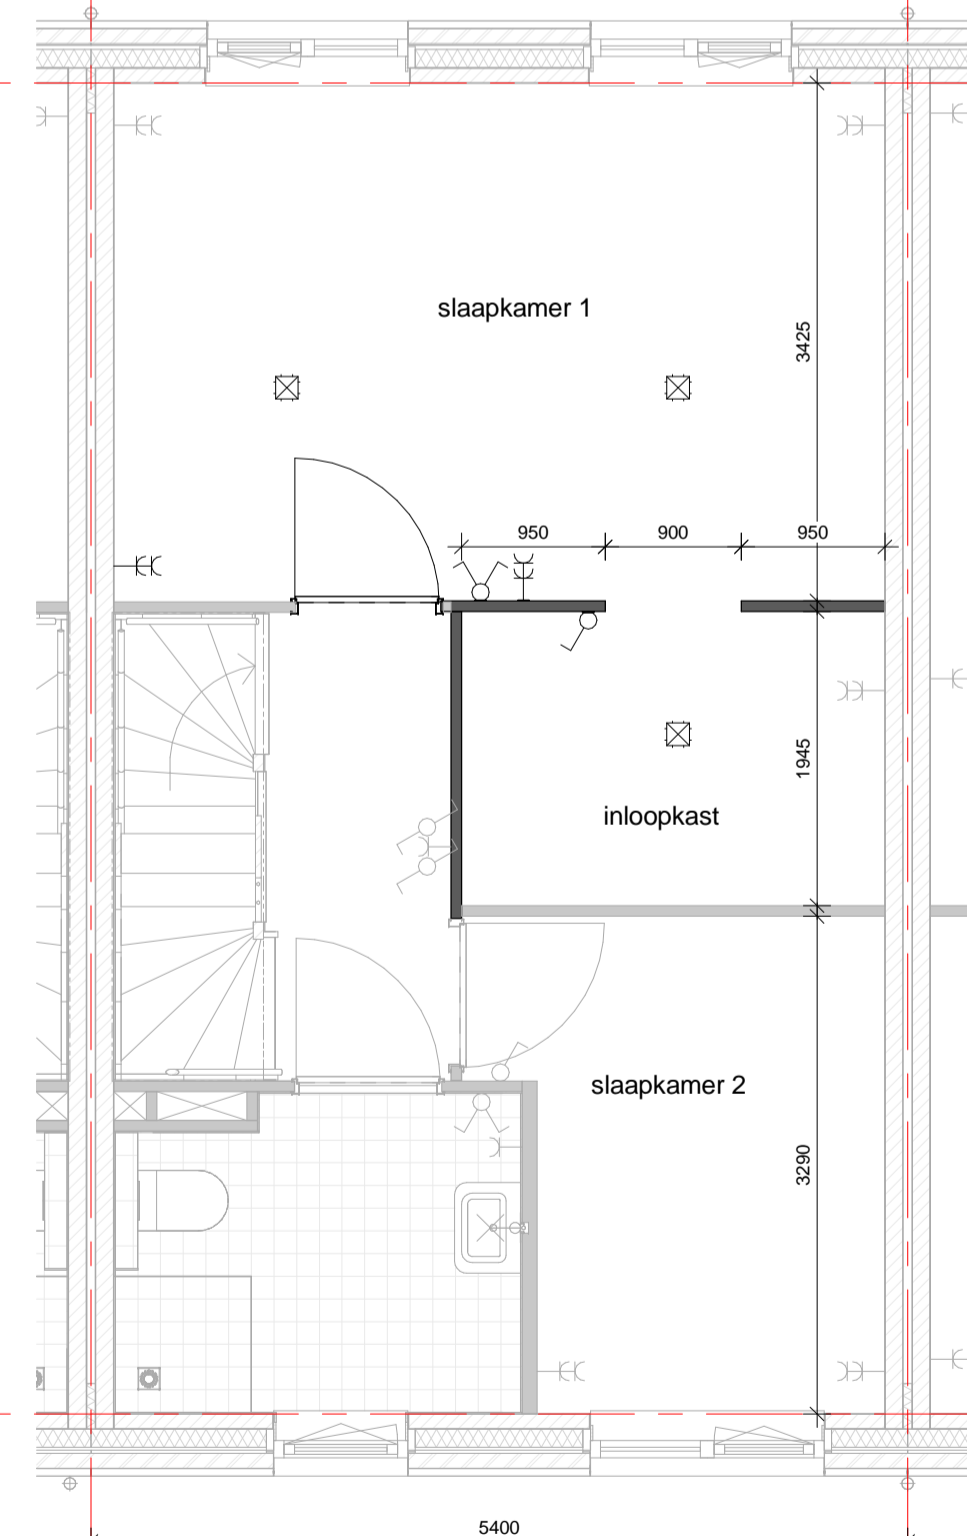

701200
indeling keuze 3: slaapkamer 1 en 3 samenvoegen en formieren inloopkast

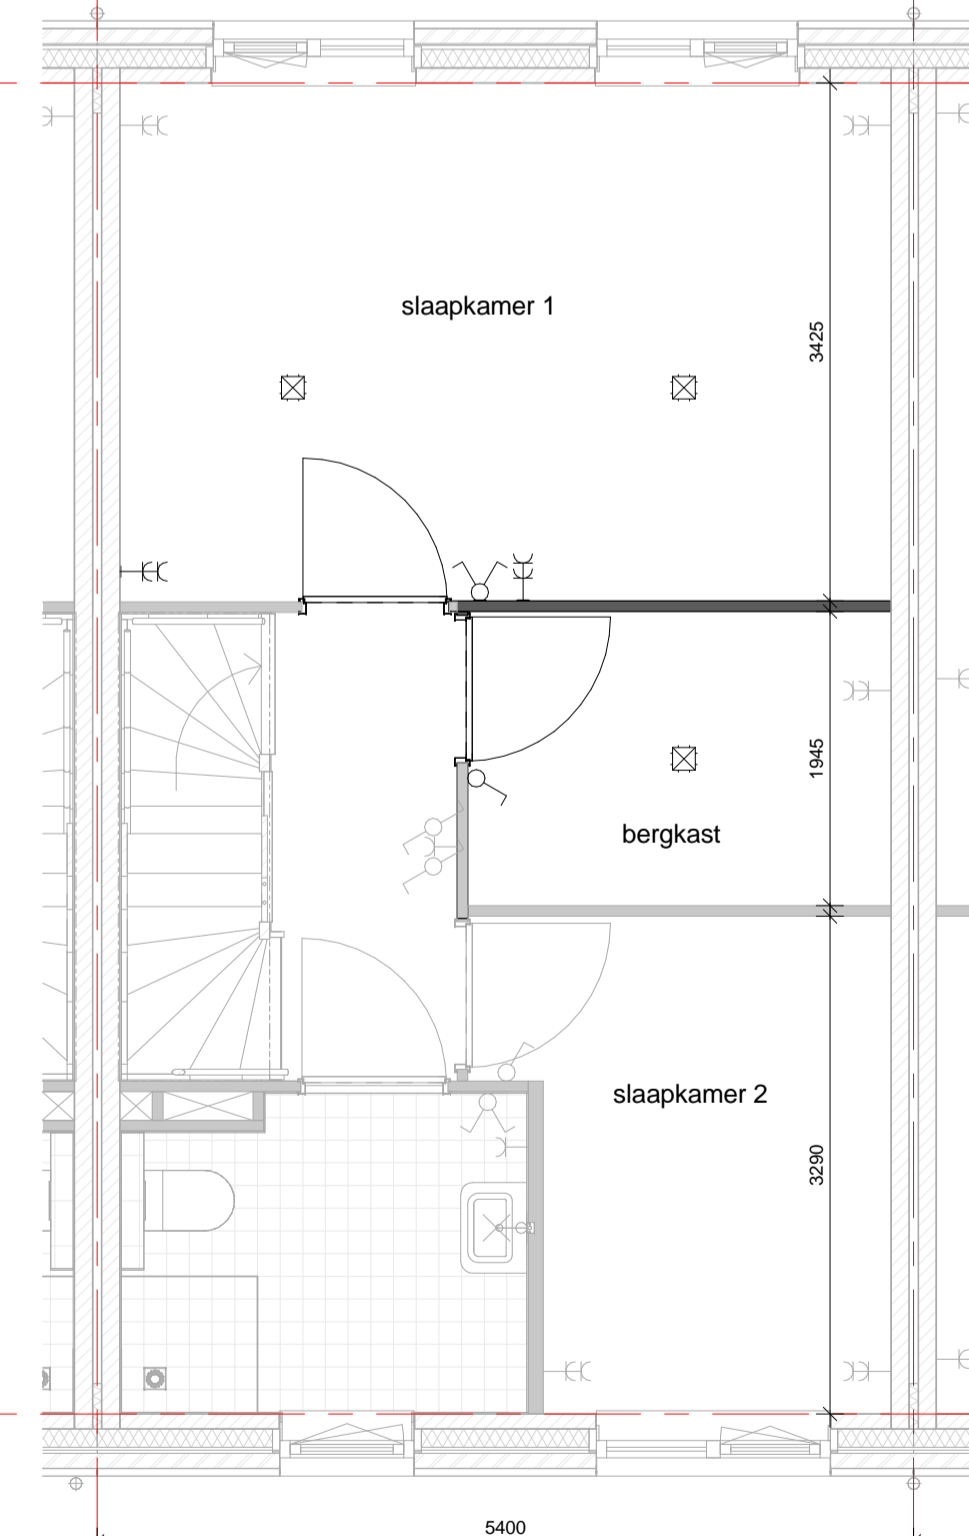

701250
indeling keuze 4: slaapkamer 1 en 3 samenvoegen en formieren afgesloten bergkast

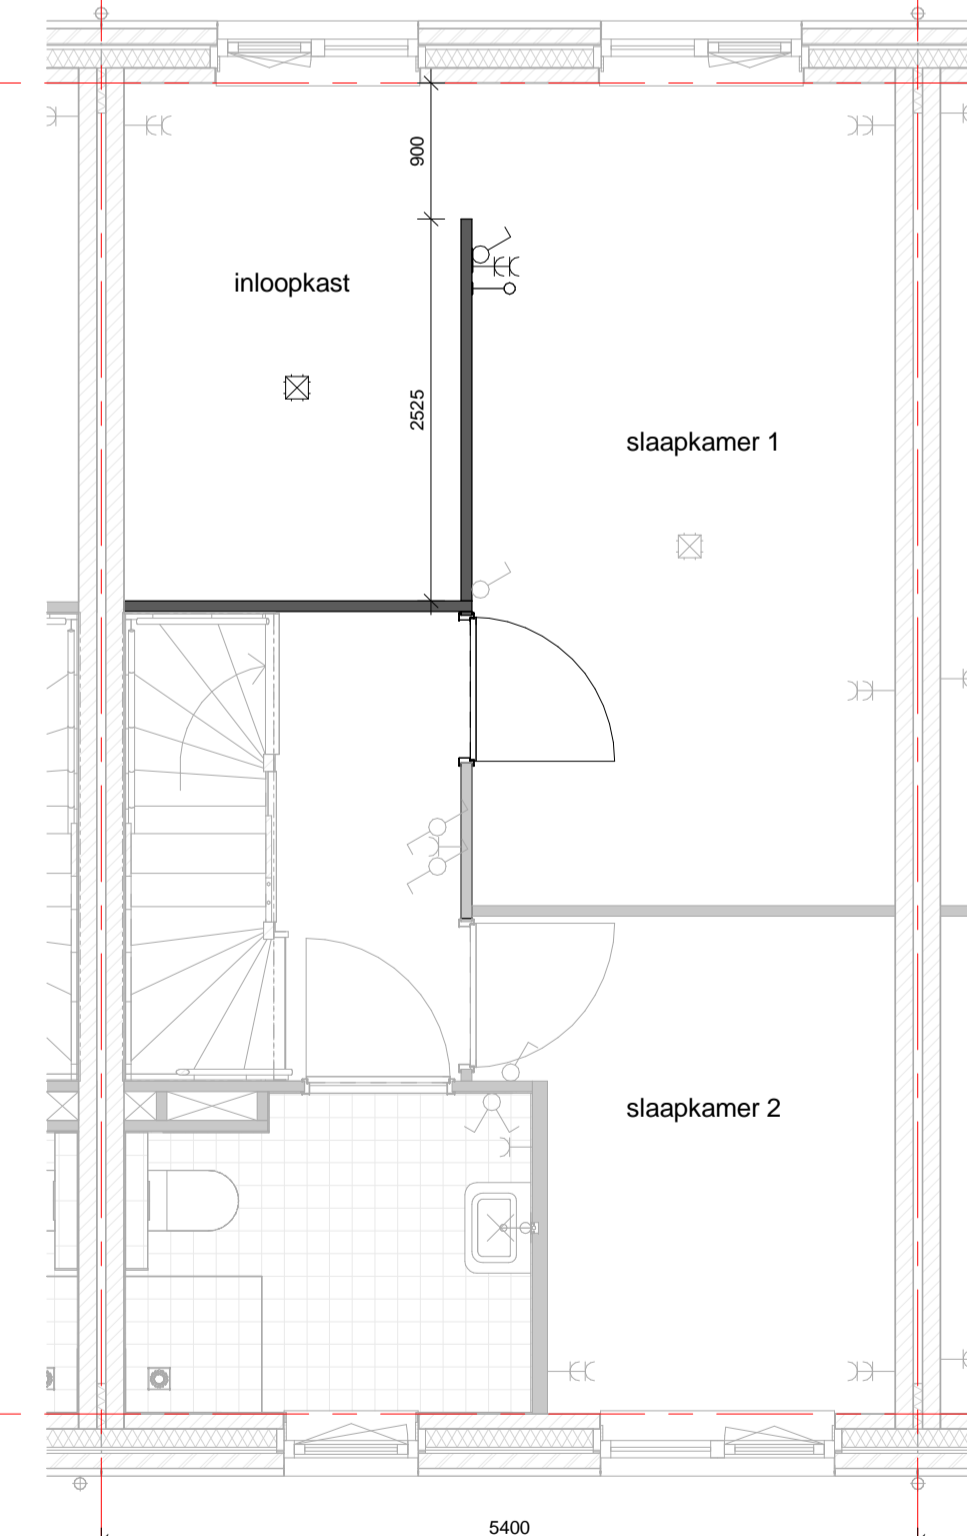

701300
indeling keuze 5: inloopkast ter plaatse van slaapkamer achtergevel

DURA VERMEER
Naarman van ambities
Dura Vermeer Bouw Zuid West
Rotterdam Airportplein 21
Postbus 1986
3000 BZ Rotterdam
Telefoon: (010) 280 85 00
Website: www.duravermeer.nl
E-mail: dvb-zw@duravermeer.nl

status	contracttekening		
gezien		datum	03-10-2016
getekend	RSN	gewijzigd	
afmeting	A1	wijzigingsnummer	
project	optie Peppelweg fase 3		
onderdeel	opties, interieur		

schaal
1/50
tekeningnummer
VK-360
projectnummer
4673