




702100
zolderindeling keuze 1:
afgesloten technische ruimte

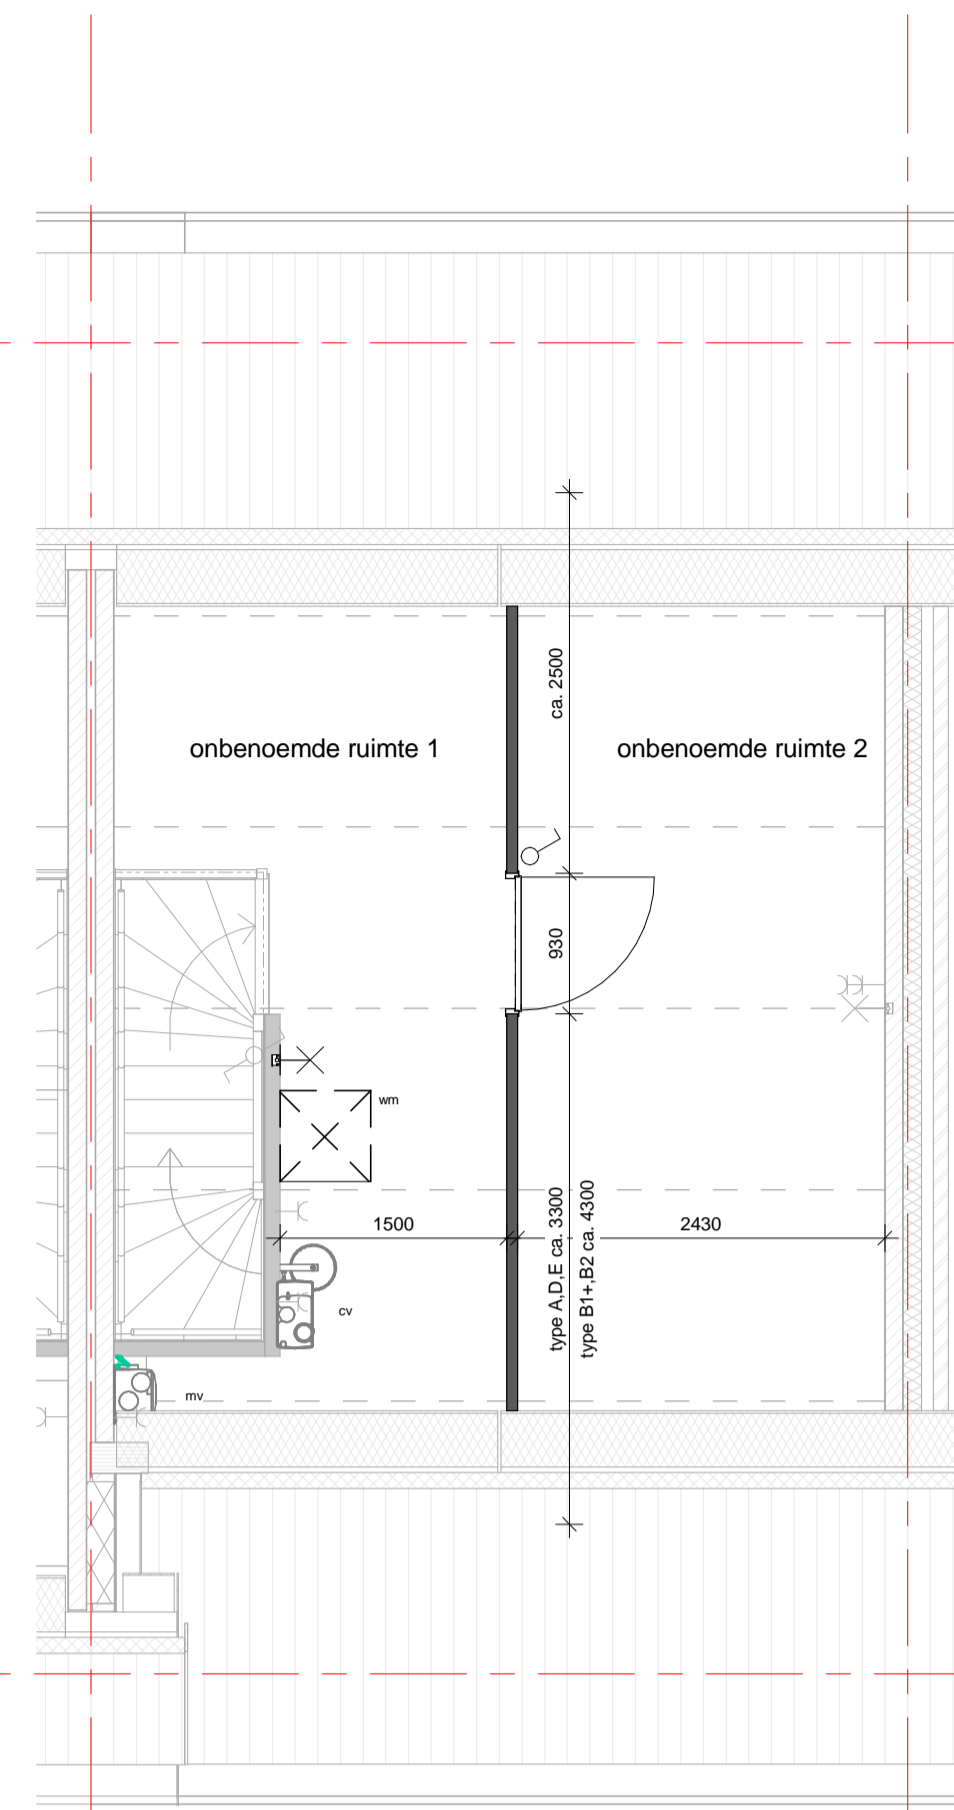


702150
zolderindeling keuze 2:
twee onbenoemde ruimtes

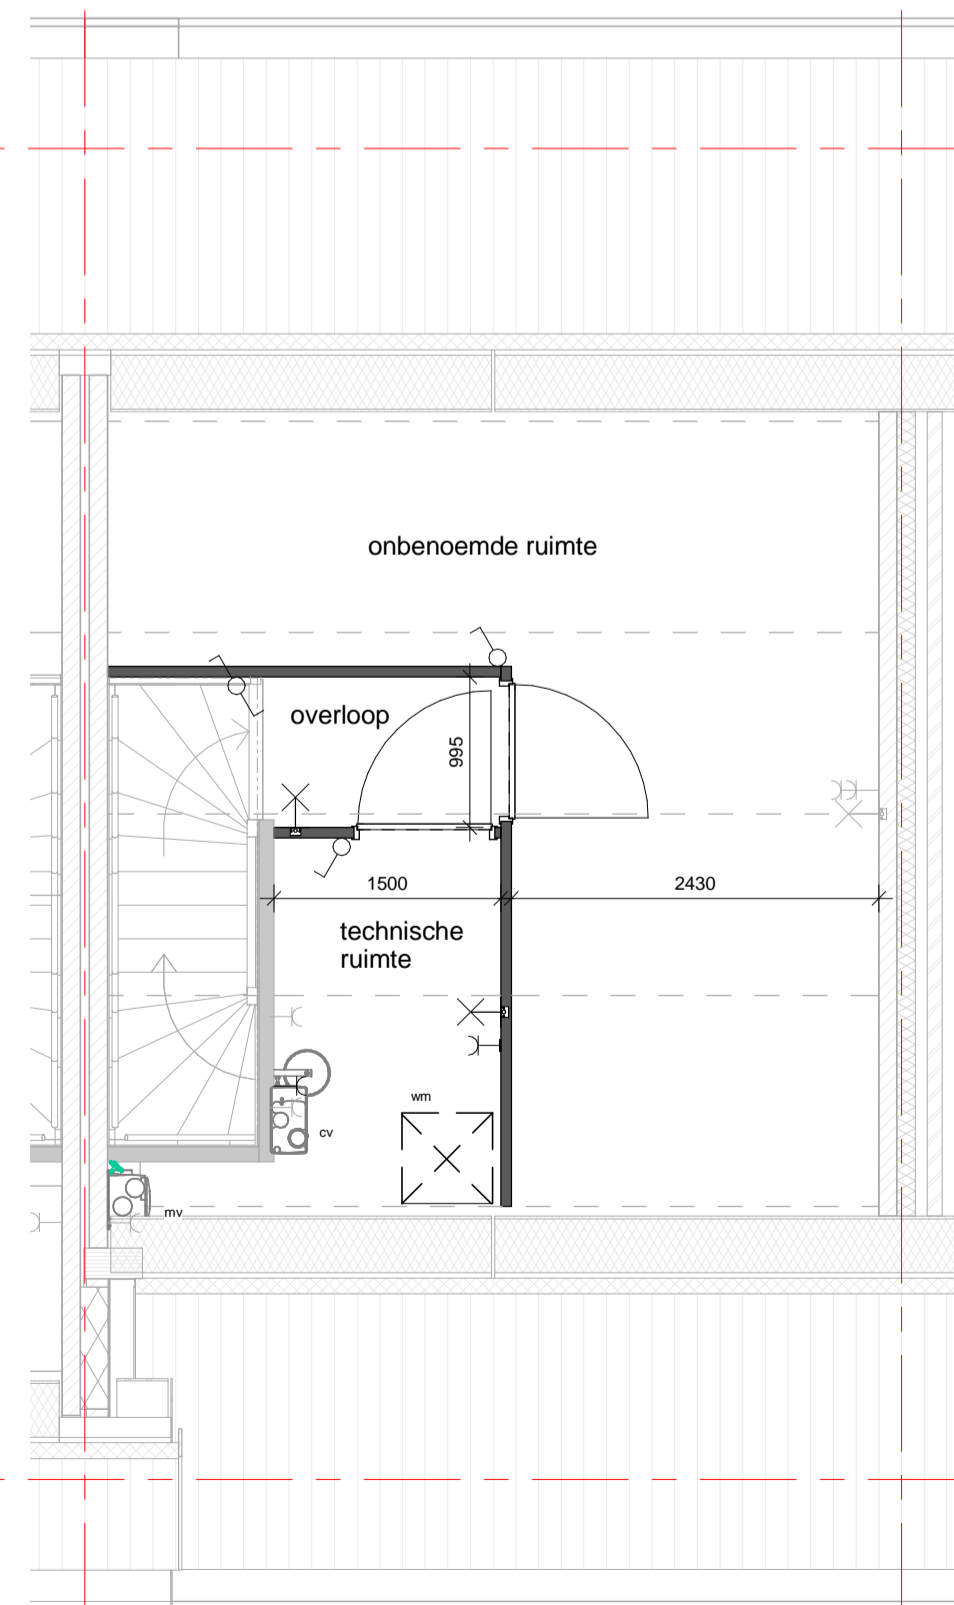

702200
zolderindeling keuze 3:
afgesloten technische ruimte, onbenoemde ruimte en overloop

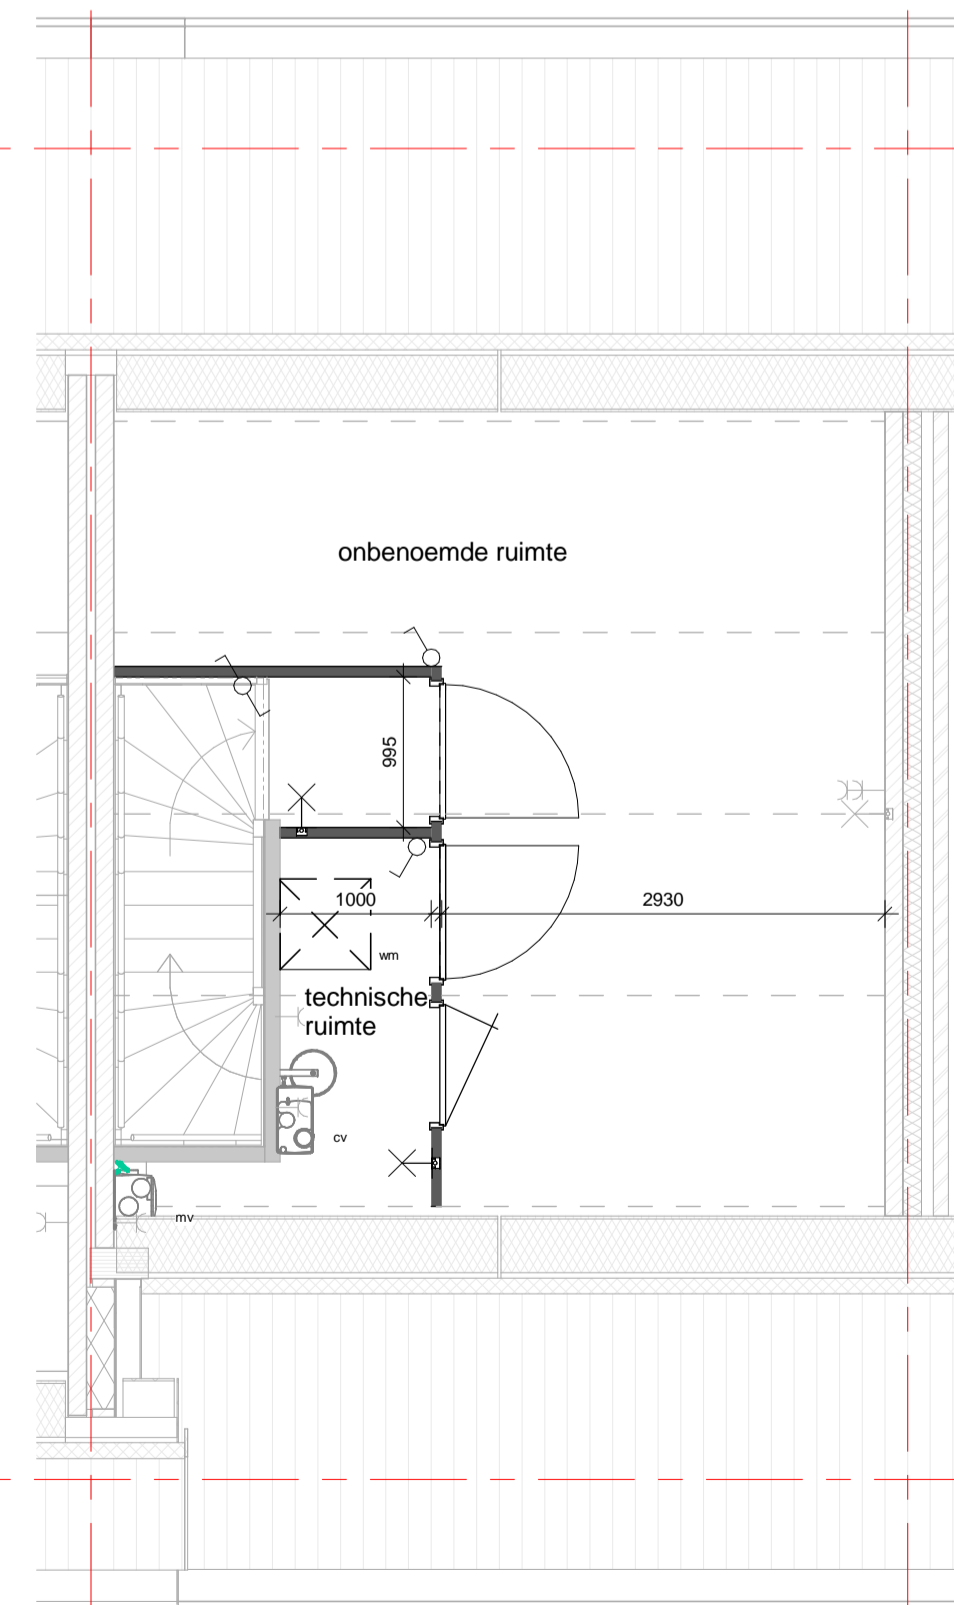

702250
zolderindeling keuze 4
afgesloten technische kast met overloop

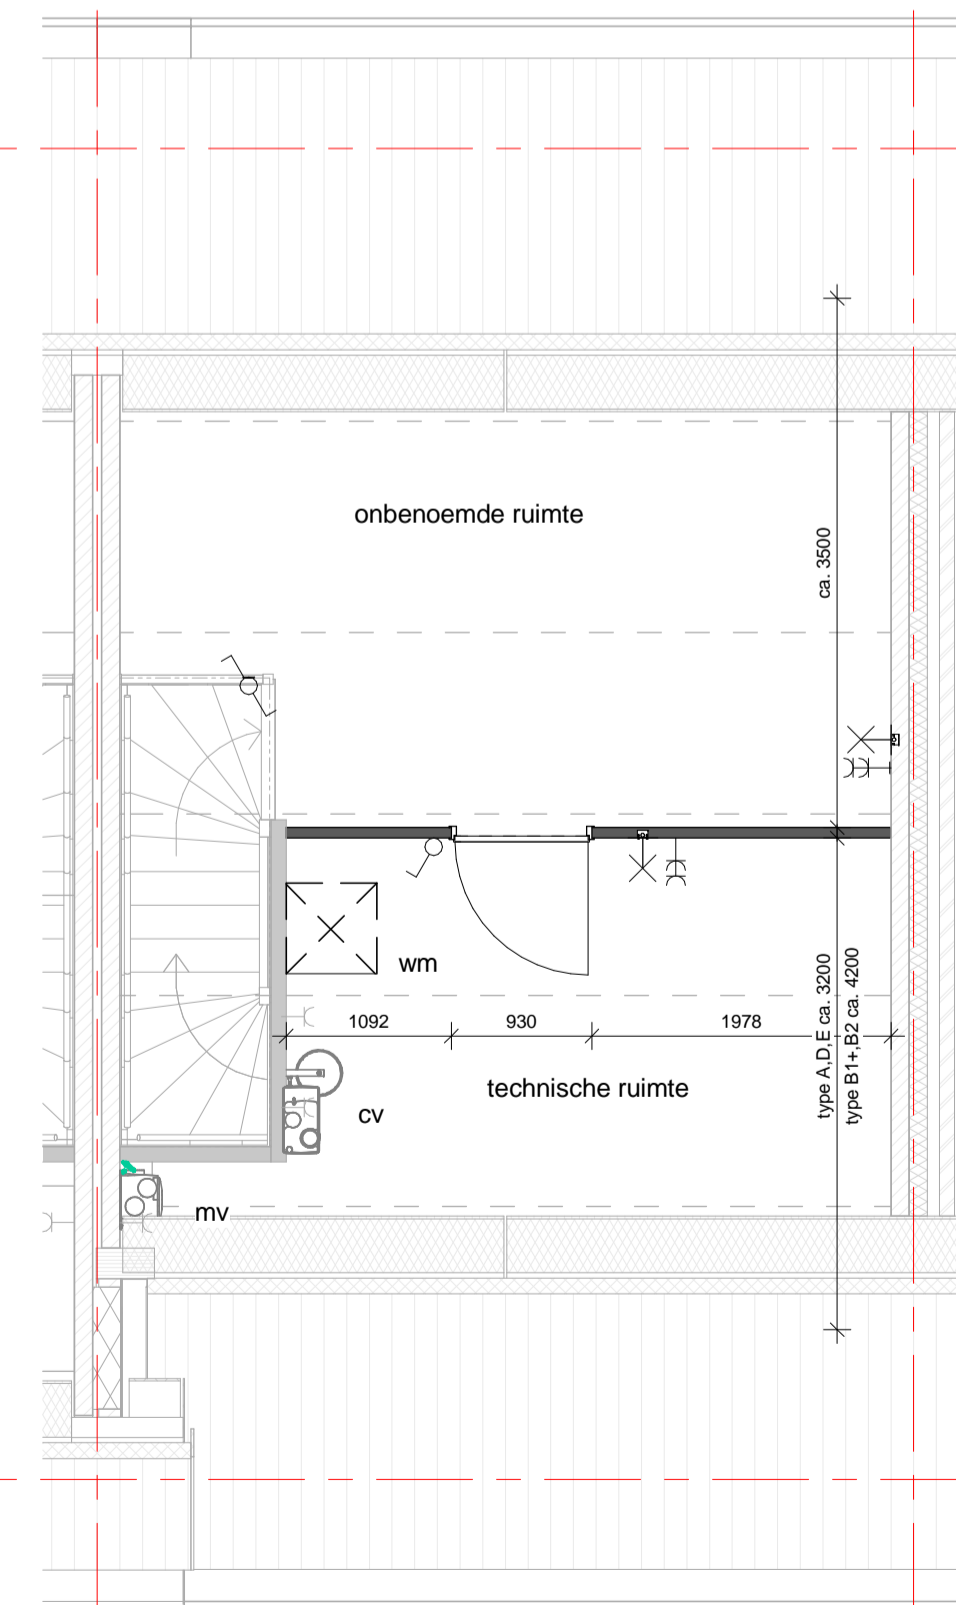

702300
zolderindeling keuze 5:
afgesloten technische ruimte XL en overloop

DURA VERMEER
Naamken van ambities
Dura Vermeer Bouw Zuid West
Rotterdam Airportplein 21
Postbus 1986
3000 BZ Rotterdam
Telefoon: (010) 280 85 00
Website: www.duravermeer.nl
E-mail: dnb-zw@duravermeer.nl

status	contracttekening		
gezien	:	datum	: 03-10-2016
getekend	: RSN	gewijzigd	:
afmeting	: A1	wijzigingsnummer	:
project	optie Peppelweg fase 3		
onderdeel	opties, interieur		
schaal	1/50		
tekeningnummer	VK-361		
projectnummer	4673		