



Voorgevel

schaal 1:100




Achtergevel

schaal 1:100




Rechterzijgevel

schaal 1:100

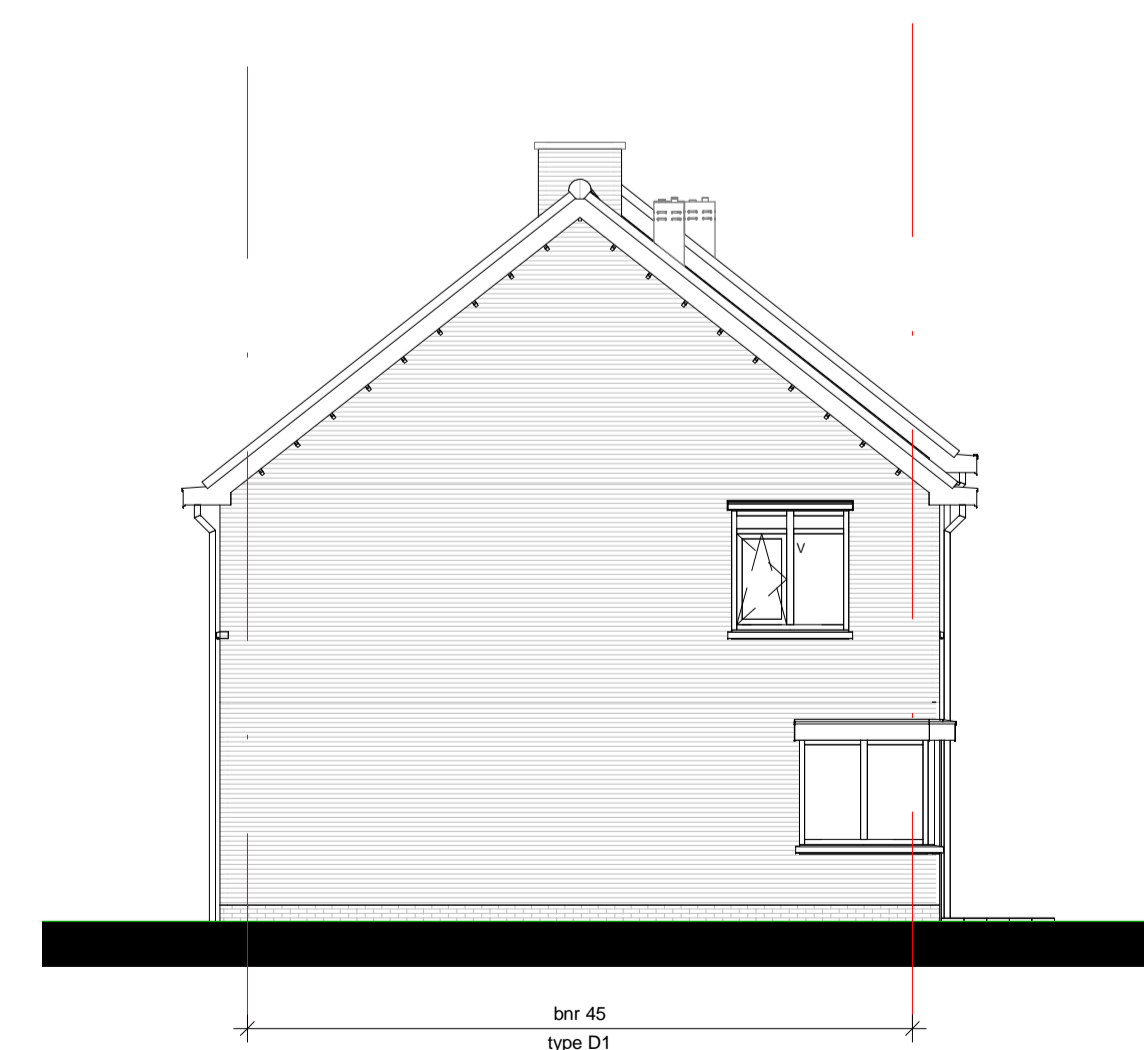

Linkerzijgevel


schaal 1:100

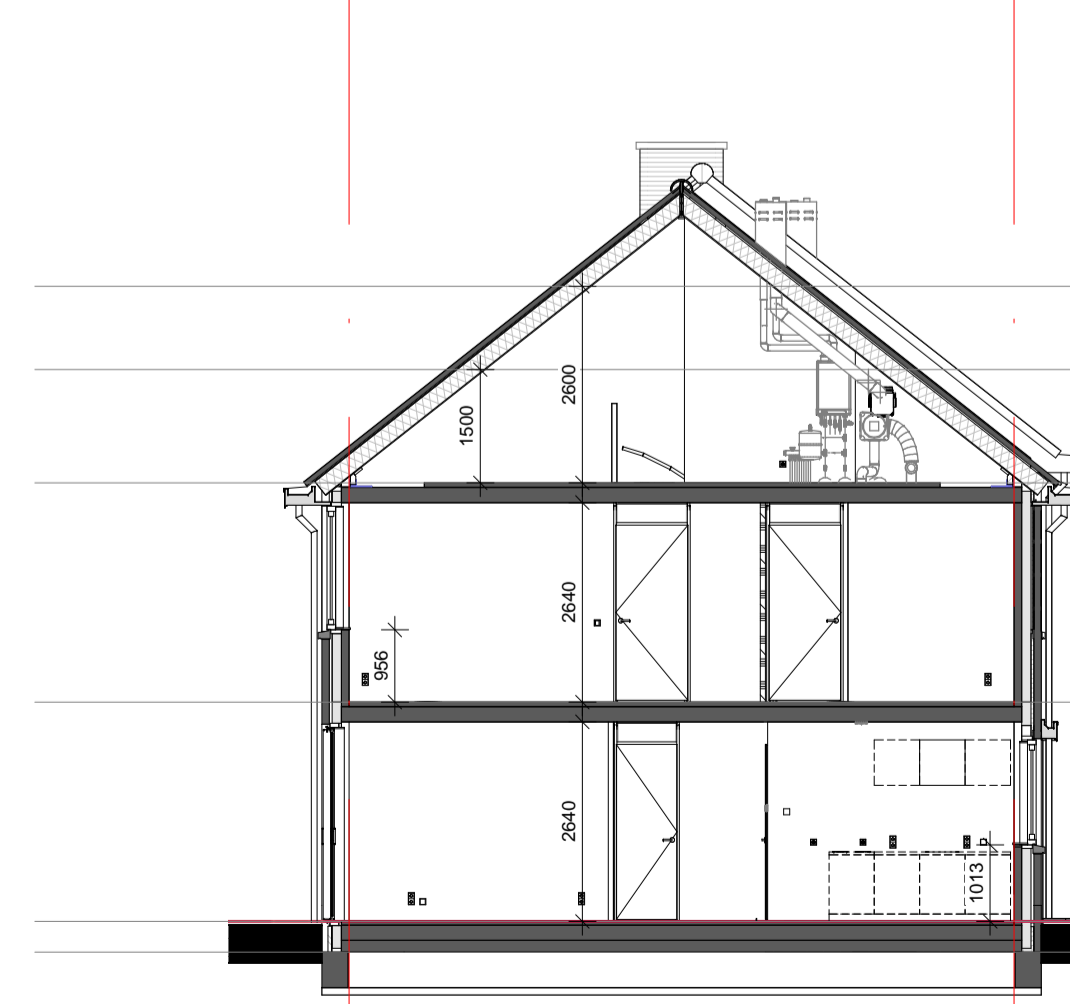

Doorsnede A

schaal 1:100

- 04 verdieping 2600+ 8400
- 03 verdieping 1500+ 7300
- 02 tweede verdieping 5800
- 01 eerste verdieping 2900
- 00 begane grond fundering -405

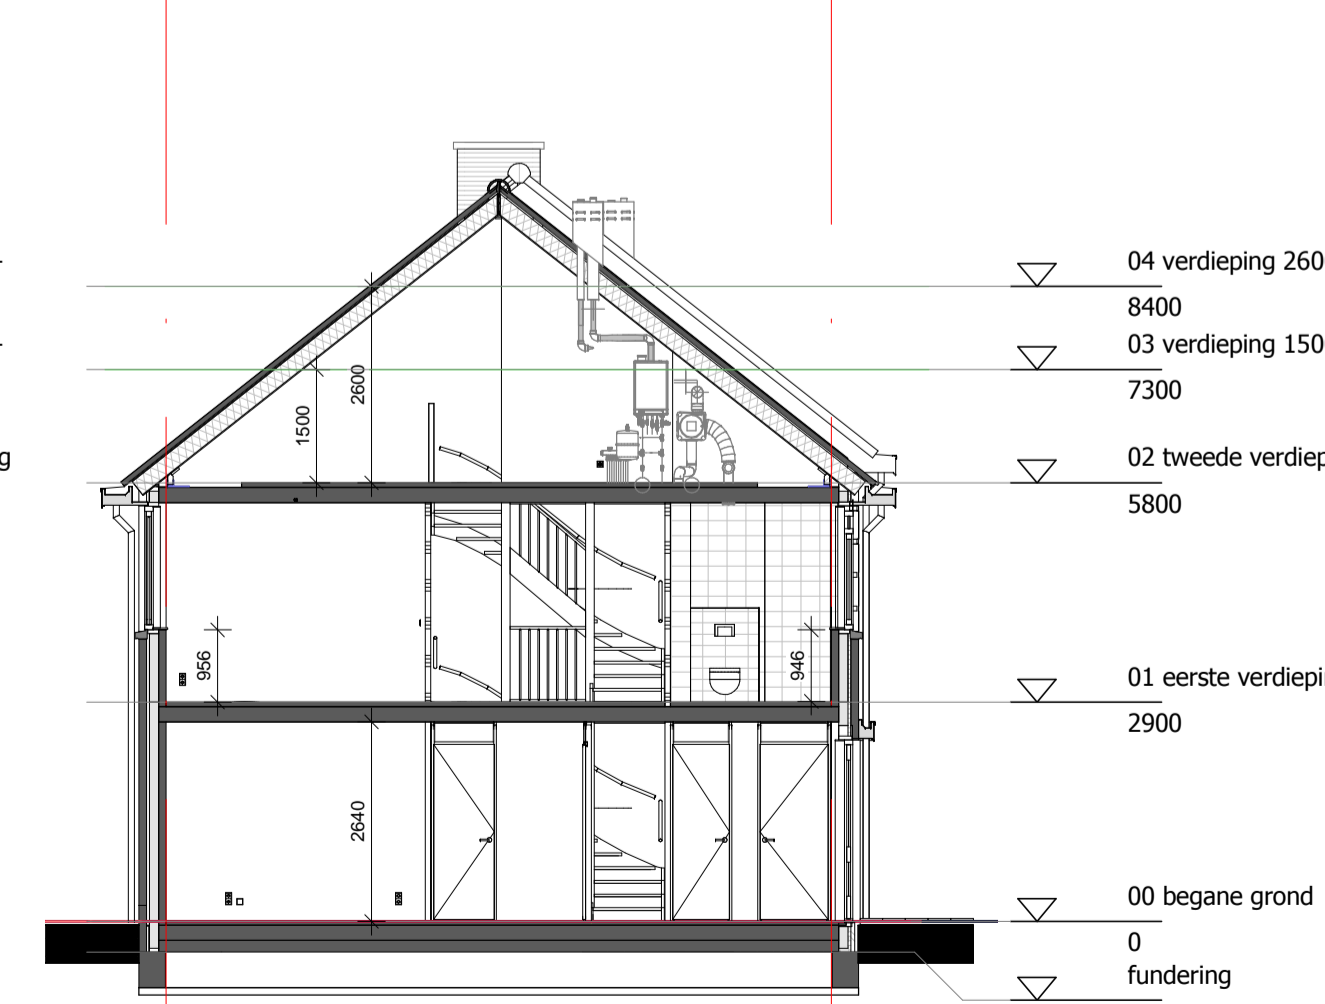

Doorsnede B

schaal 1:100

- 04 verdieping 2600+ 8400
- 03 verdieping 1500+ 7300
- 02 tweede verdieping 5800
- 01 eerste verdieping 2900
- 00 begane grond fundering -405

Wonen
aan de
Peppelweg Rotterdam - Schiebroek
Waar gemak en plezier samengaan!



| | | | |
|---|--------------|--|------------|
| DURA VERMEER | | Definitief | |
| status | ER | datum | 03-10-2016 |
| geestl. | JK | gepland | |
| meting | A1+(50x1200) | afspijnummer | 1 |
| Dura Vermeer Bouw Zuid West | | Peppelweg - Rotterdam | |
| Rotterdam Airportplein 21 Postbus 1996 3000 BZ Rotterdam Telefoon: (010) 280 85 00 Website: www.duravermeer.nl E-mail: dvb-zw@duravermeer.nl | | onderdeel Blok G Gevels en doorsnede | |
| | | schaal 1:100 tekeningnummer VK_RG_01 proefnummer 4673 | |